





**PIGNON GAUCHE MODULE 09-07**  
ECH. 1/500

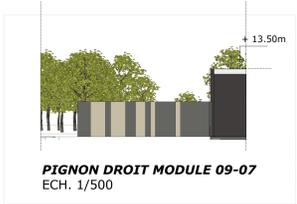


**PIGNON DROIT MODULE 09-07**  
ECH. 1/500

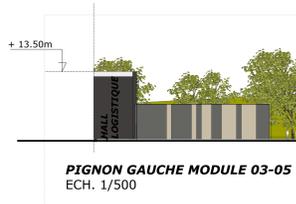

**PIGNON GAUCHE MODULE 03-05**  
ECH. 1/500



**PIGNON DROIT MODULE 03-05**  
ECH. 1/500

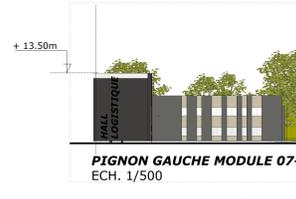

**PIGNON GAUCHE MODULE 07-05**  
ECH. 1/500




**PIGNON DROIT MODULE 07-05**  
ECH. 1/500



**PIGNON GAUCHE MODULE 01-03**  
ECH. 1/500



**PIGNON DROIT MODULE 01-03**  
ECH. 1/500

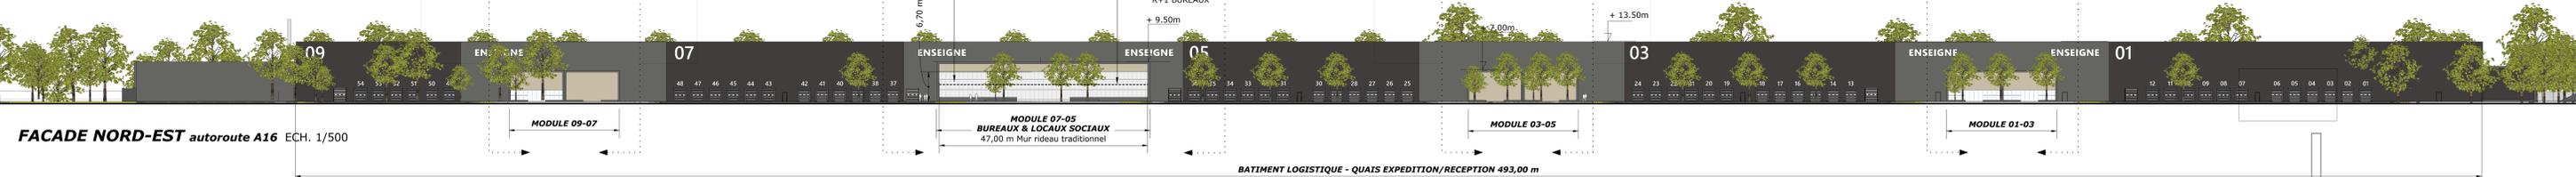

**FAÇADE NORD-EST** autoroute A16 ECH. 1/500


BATIMENT LOGISTIQUE - QUAIS EXPEDITION/RECEPTION 493,00 m



**PIGNON GAUCHE MODULE 02-04**  
ECH. 1/500




**PIGNON DROIT MODULE 02-04**  
ECH. 1/500

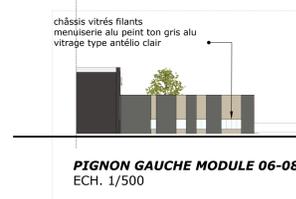

**PIGNON GAUCHE MODULE 06-08**  
ECH. 1/500



**PIGNON DROIT MODULE 06-08**  
ECH. 1/500

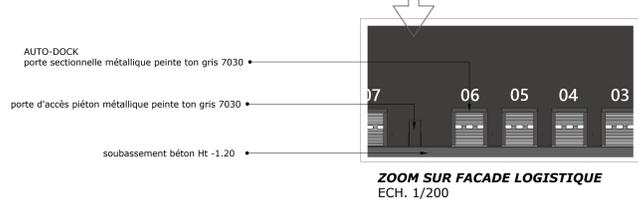

**ZOOM SUR FAÇADE LOGISTIQUE**  
ECH. 1/200



**PIGNON GAUCHE MODULE 04-06**  
ECH. 1/500




**PIGNON DROIT MODULE 04-06**  
ECH. 1/500



**PIGNON GAUCHE MODULE 08-10**  
ECH. 1/500




**PIGNON DROIT MODULE 08-10**  
ECH. 1/500

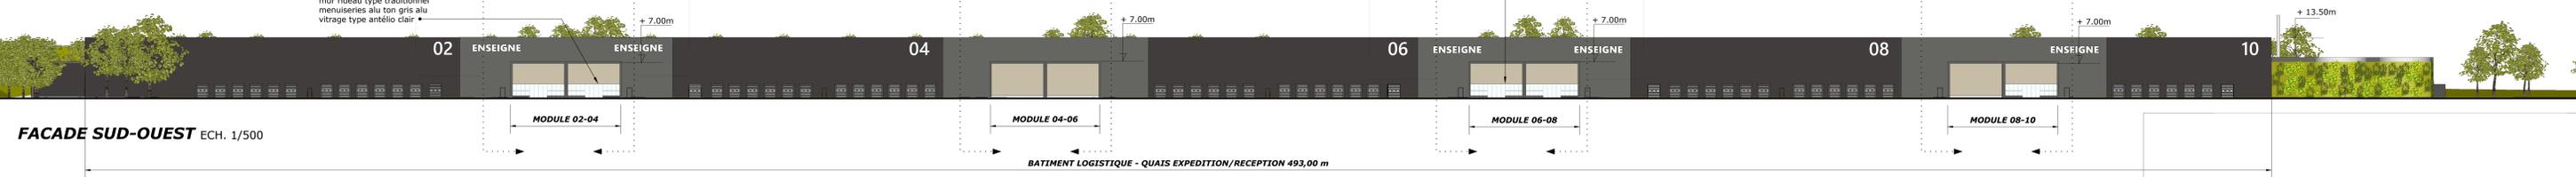


**FAÇADE SUD-OUEST** ECH. 1/500

BATIMENT LOGISTIQUE - QUAIS EXPEDITION/RECEPTION 493,00 m

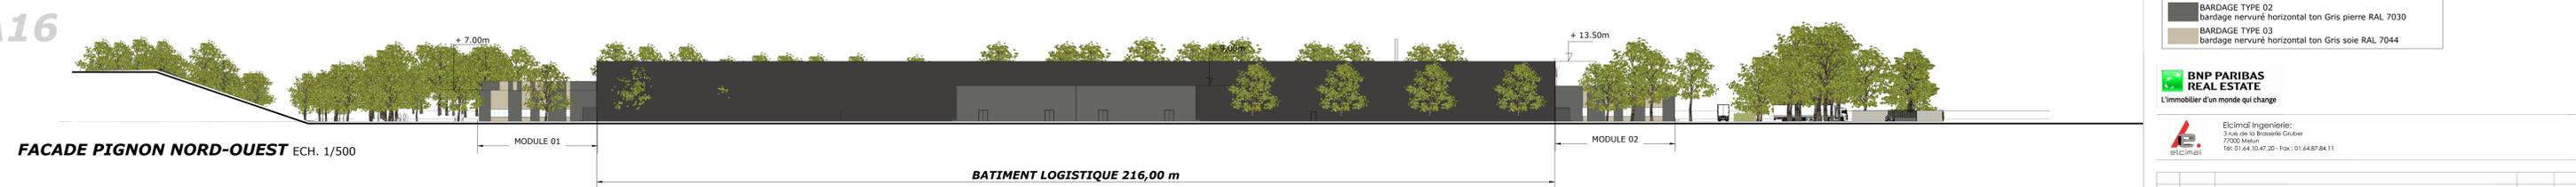

**FAÇADE PIGNON NORD-OUEST** ECH. 1/500

BATIMENT LOGISTIQUE 216,00 m

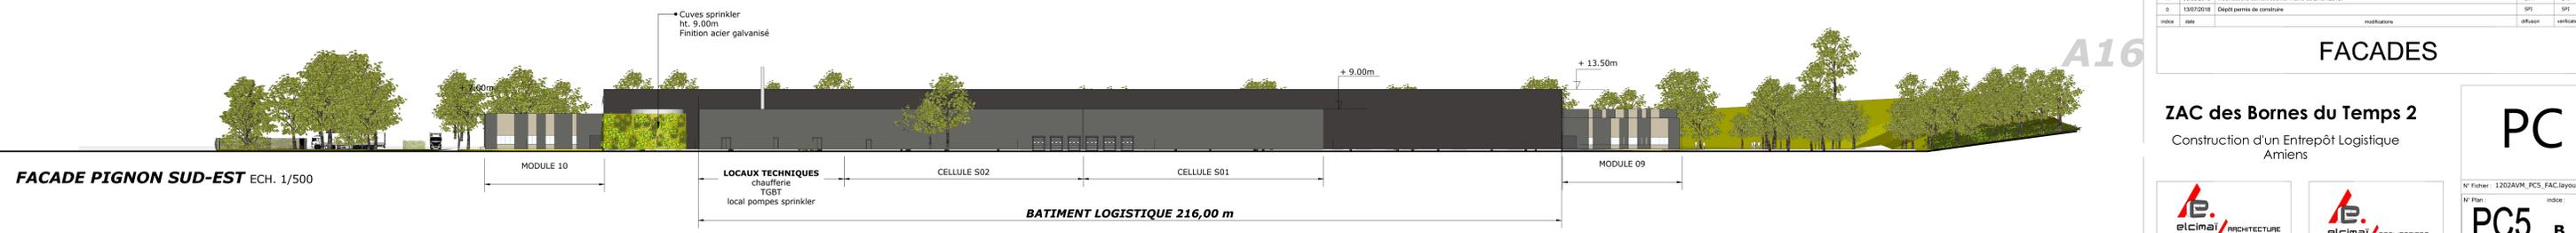

**FAÇADE PIGNON SUD-EST** ECH. 1/500

BATIMENT LOGISTIQUE 216,00 m

**LEGENDE MATERIAUX**

- BARDAGE TYPE 01 : bardage nervuré horizontal ton Gris ombre RAL 7022
- BARDAGE TYPE 02 : bardage nervuré horizontal ton Gris pierre RAL 7030
- BARDAGE TYPE 03 : bardage nervuré horizontal ton Gris sole RAL 7044

**BNP PARIBAS REAL ESTATE**  
L'immobilier d'un monde qui change

**elcimat Ingénierie**  
3 rue de la Brasserie Gruber  
77000 Meaux  
Tel: 01.64.10.47.20 - Fax: 01.64.87.84.11

indice	date	modifications	elaboré	vérifié
B	22/03/2019	Modifications suivant avis de l'architecte de zone, de la DREAL et de la SDIS.	EVA	SPI
A	03/08/2018	Modifications suivant courrier mairie du 27/07/2018.	EVA	SPI
O	13/07/2018	Départ permis de construire	SPI	SPI

**FAÇADES**

**ZAC des Bornes du Temps 2**  
Construction d'un Entrepôt Logistique  
Amiens

**elcimat ARCHITECTURE**  
3 rue de la Brasserie Gruber - 77000 Meaux  
Tel: 01.64.10.47.20 - Fax: 01.64.87.84.11  
Email: a.architecte@elcimat.com

**elcimat REALISATIONS**  
3 rue de la Brasserie Gruber - 77000 Meaux  
Tel: 01.64.10.47.20 - Fax: 01.64.87.84.11  
Email: e.realisations@elcimat.com

N° Projet: 1202AVM\_PCS\_FAC.layout  
N° Plan: indice  
**PC5 B**  
Ech: 1/500  
Format: A0  
Scales: SPI

**PC**

**PC5 B**

Ech: 1/500  
Format: A0  
Scales: SPI