

- LEGENDE DES PORTES PIETONS COUPE-FEU**
- PORTE CF 1h - EI 60
  - PORTE CF 90min - EI 90
  - PORTE CF 3h - EI 120
  - PORTE CF 4h - EI 240
- LEGENDE DE SECURITE INCENDIE**
- Mur coupe-feu REI 60
  - Mur coupe-feu REI 120
  - Mur coupe-feu REI 240
  - Ecran thermique REI 120
  - Limite de cantons de désenfumage Surface < 1650 m² sq - L. max. < 60 m
  - ☒ Lanterneaux fixes d'éclairage naturel entrepôt.  
Dimensions 200 x 300 sq
  - ☒ Lanterneaux de désenfumage.  
Dimensions 200 x 300 sq - SUE 4.08 m²
  - Zone de rétention des eaux d'extinction

**Propriété intellectuelle**  
 L'architecte ne peut être recherchée pour les dommages matériels ou corporels résultant de l'utilisation de ce plan de sécurité incendie. L'architecte ne peut être recherchée pour les dommages matériels ou corporels résultant de l'utilisation de ce plan de sécurité incendie.


**Responsabilité de l'architecte**  
 La responsabilité de l'architecte ne peut être recherchée que dans les limites de la mission que le maître d'ouvrage choisit de lui confier.

**Dossier de sécurité incendie**  
 Les documents plans et autres pièces annexes dans le cadre d'un dossier de demande d'autorisation d'urbanisme (permis de construire, déclaration préalable, permis de dévaloir, permis d'aménager) et les documents qui y sont joints ou qui y sont joints en vertu de la réglementation en vigueur.

**Dossier de sécurité incendie**  
 Les documents plans et autres pièces annexes dans le cadre d'un dossier de demande d'autorisation d'urbanisme (permis de construire, déclaration préalable, permis de dévaloir, permis d'aménager) et les documents qui y sont joints ou qui y sont joints en vertu de la réglementation en vigueur.

| IND. | MODIFICATIONS | DATE | PAR |
|------|---------------|------|-----|
|      |               |      |     |
|      |               |      |     |
|      |               |      |     |

**PROJET JJA - ZAC DES HAUTS PLATEAUX**  
**PLATFORME LOGISTIQUE**  
 Communes de MOULIERS et FETOILE

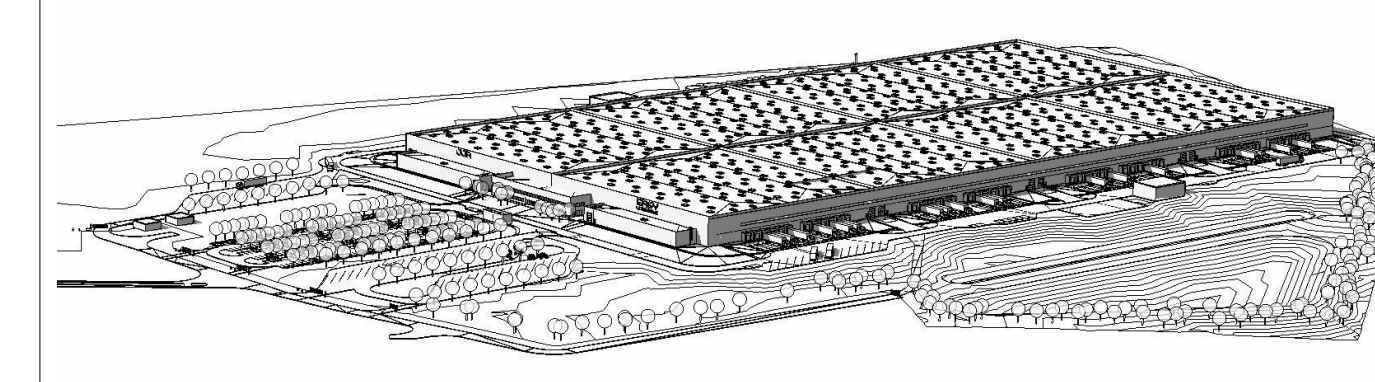

**DEMANDEUR:** JJA - Rue Charles Flouquet 93155 - LE BLANC-MESNIL T: 01 48 45 85 00

**ARCHITECTE:** A26 ARCHITECTURES - ALZ-GIL 160 RUE DE VAUCOURD 75015 - PARIS T: 01 56 54 33 78

**CONCEPTEUR REALISATEUR:** BEG - 31, Rue Henri Poincaré CS 46215 45002 - CHARENTAIS Cedex 2 T: 02 38 31 56 22

**BETICPE:** ICS - 163 Bis, Rue de Valenciennes 75015 - PARIS T: 01 56 54 33 99

**FAYSTAGISTE:** GILLES GENEST 4, Rue de la République 77030 CHATEAU LANDON T: 01 44 76 36 23

**PC**

**PLAN DE SECURITE INCENDIE**

N° Plan: **ANX 01**

N° AFFAIRE: 1618    AUTEUR / VERIFICATION: NB    FORMAT: A0+1    ECHELLE: 1:500    DATE: JUILLET 2018    INDICE:

C:\Users\jja\Documents\BACUP REV1618 BEG Ameny JJA PC.rvt