

Plan Local d'Urbanisme Intercommunal
COMMUNAUTE DE COMMUNES NIEVRE ET SOMME
TERRITOIRE OUEST AMIENOIS



EMPLACEMENTS RESERVES



Vu pour être annexé à la délibération
du Conseil Communautaire du :

Le Président

EMPLACEMENT RESERVE N°ER10

Commune de Ailly-sur-Somme




LISTE DES EMPLACEMENTS RESERVES

Numéro	Vocation	Bénéficiaire	Surface en m²
ER9	Extension du cimetière	Commune de Ailly-sur-Somme	4764 m²
ER10	Aménagement d'une voirie	Commune de Ailly-sur-Somme	1947 m²
ER11	Création d'un parking	Commune de Ailly-sur-Somme	1875 m²

EMPLACEMENT RESERVE N°ER11

Commune de Ailly-sur-Somme

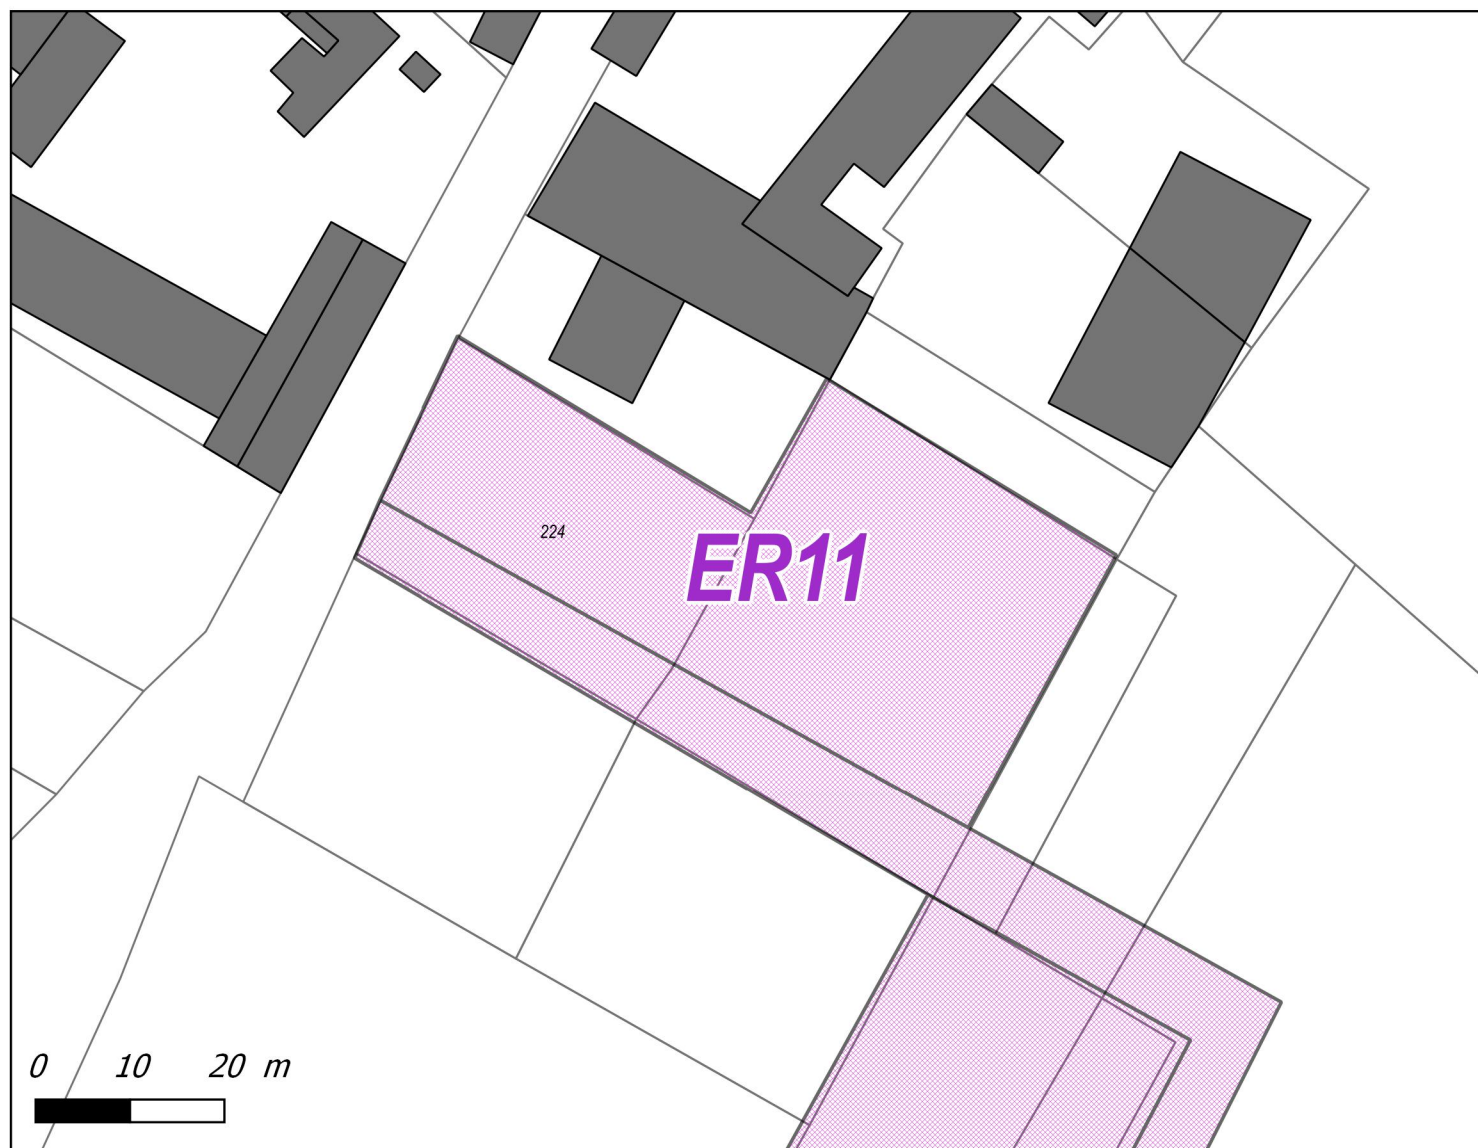

LISTE DES EMPLACEMENTS RESERVES

Numéro	Vocation	Bénéficiaire	Surface en m²
ER9	Extension du cimetière	Commune de Ailly-sur-Somme	4764 m²
ER10	Aménagement d'une voirie	Commune de Ailly-sur-Somme	1947 m²
ER11	Création d'un parking	Commune de Ailly-sur-Somme	1875 m²

EMPLACEMENT RESERVE N°ER12


Commune de Ailly-sur-Somme



LISTE DES EMPLACEMENTS RESERVES

Numéro	Vocation	Bénéficiaire	Surface en m²
ER12	Création d'une liaison piétonne	Commune de Ailly-sur-Somme	553 m²

EMPLACEMENT RESERVE N°ER9 Commune de Ailly-sur-Somme

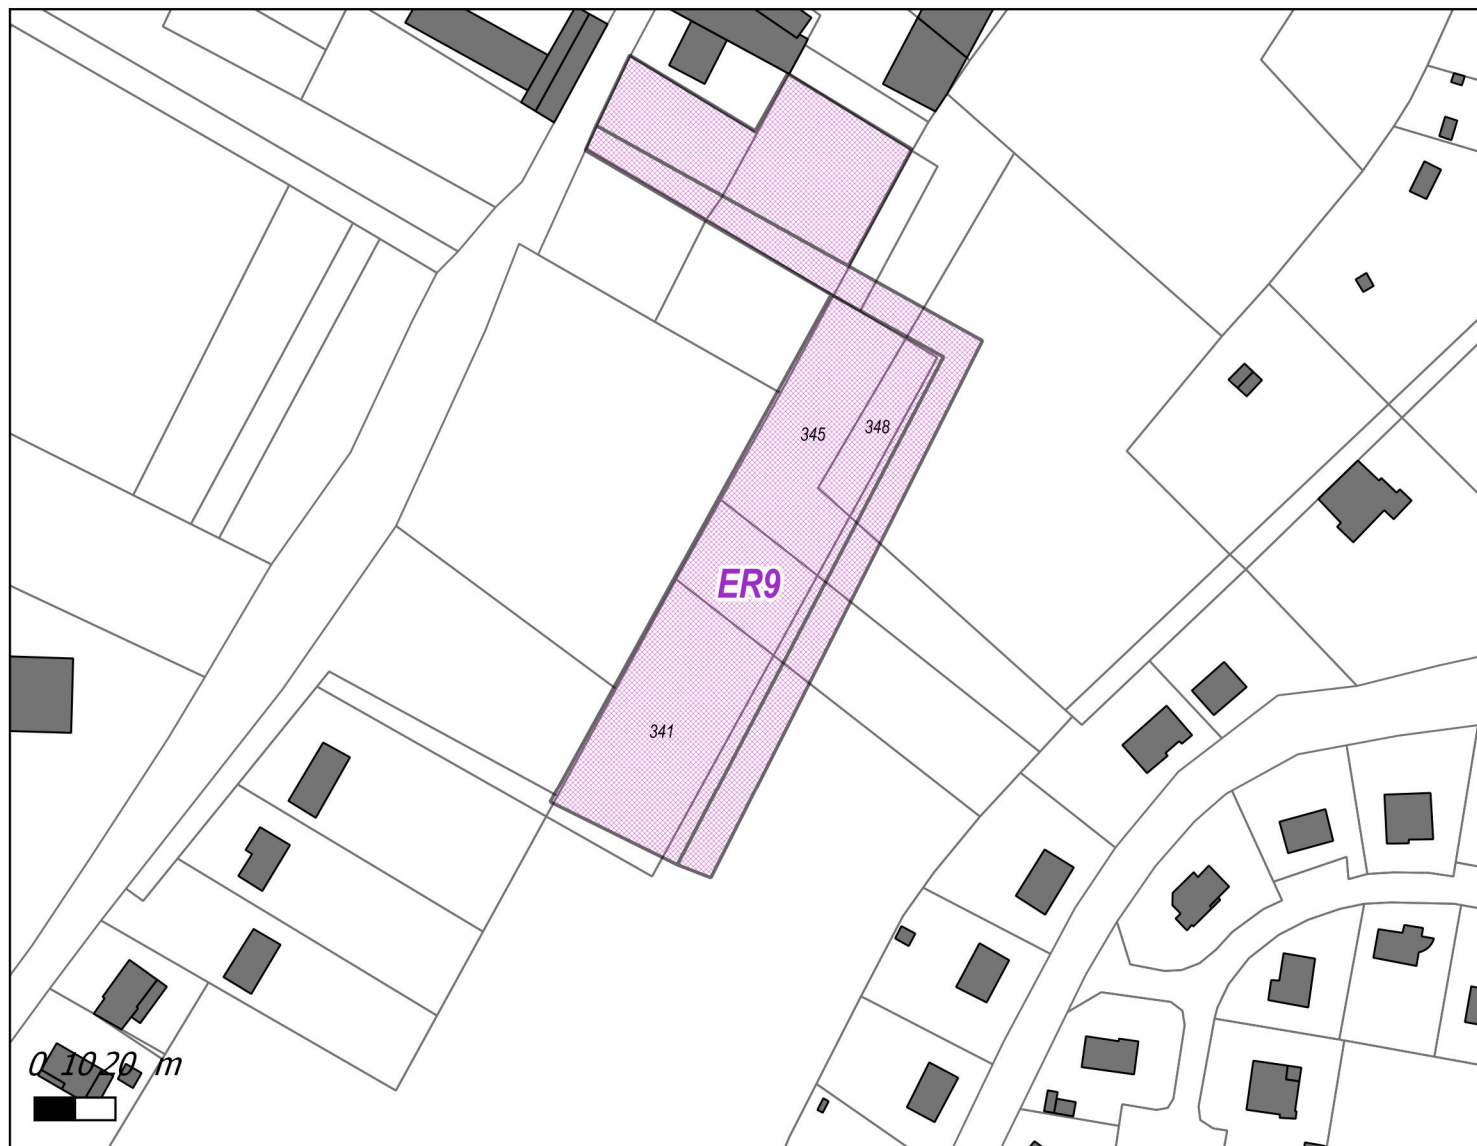


LISTE DES EMPLACEMENTS RESERVES

Numéro	Vocation	Bénéficiaire	Surface en m²
ER9	Extension du cimetière	Commune de Ailly-sur-Somme	4764 m²
ER10	Aménagement d'une voirie	Commune de Ailly-sur-Somme	1947 m²
ER11	Création d'un parking	Commune de Ailly-sur-Somme	1875 m²

EMPLACEMENT RESERVE N°ER 6


Commune de Argoeuves

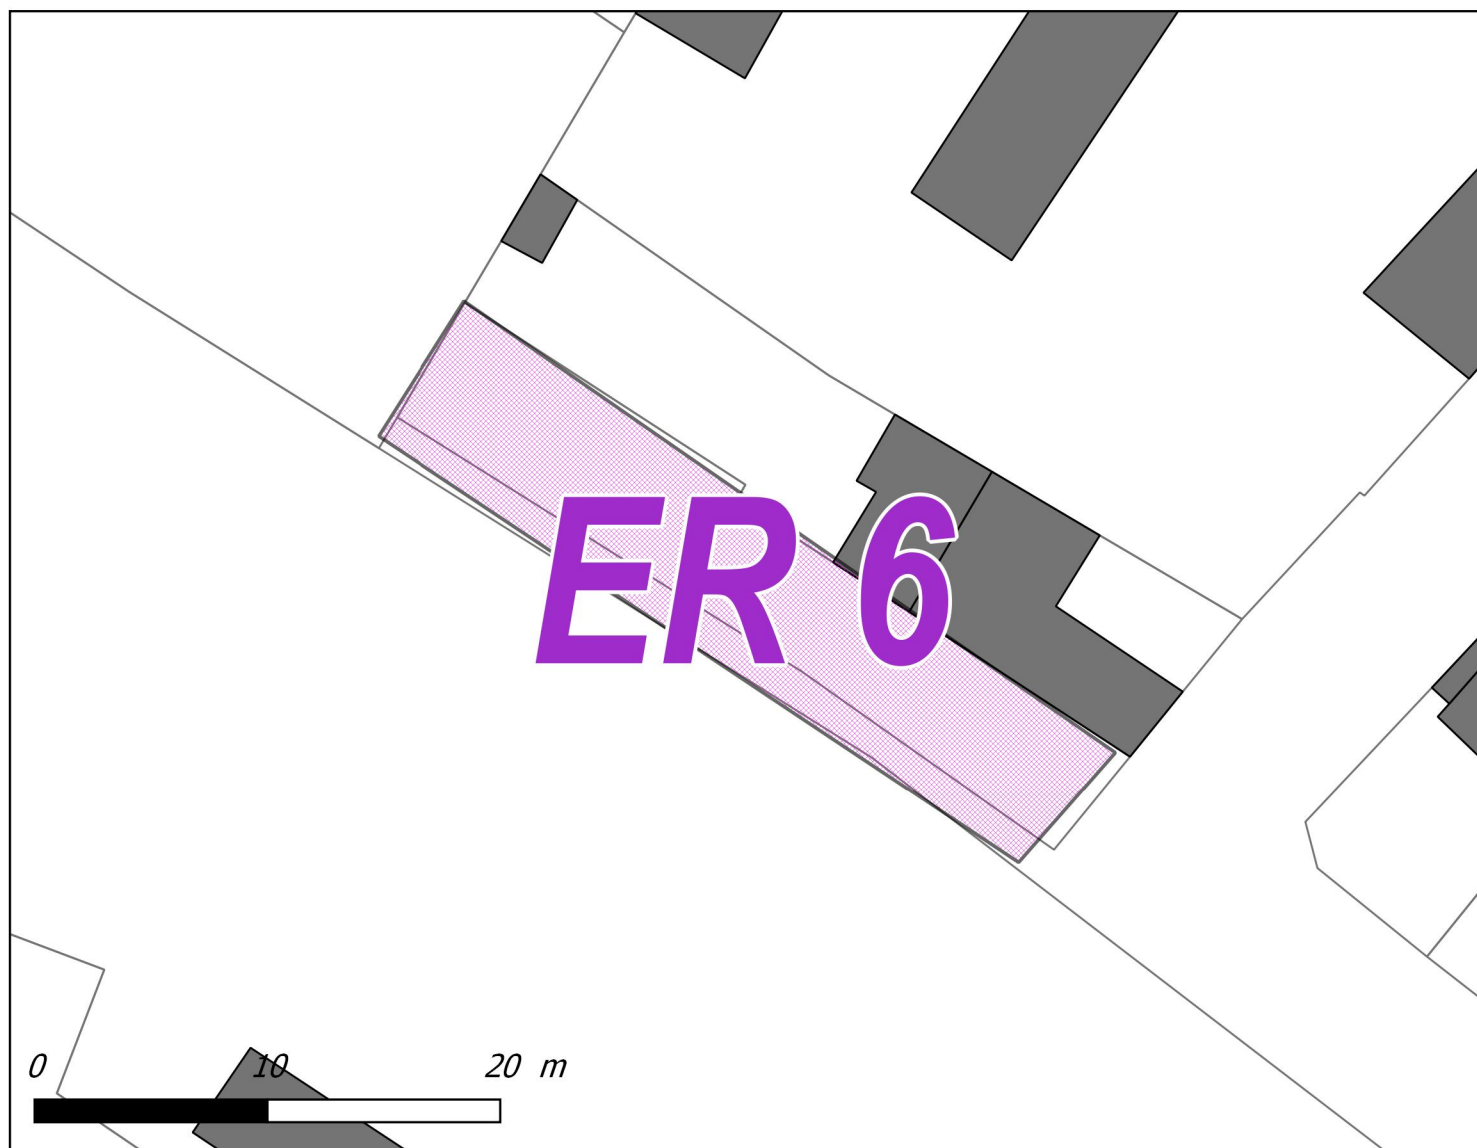

LISTE DES EMPLACEMENTS RESERVES

Numéro	Vocation	Bénéficiaire	Surface en m ²
ER 6	Création d'une liaison piétonne	Commune de Argoeuves	220 m ²


EMPLACEMENT RESERVE N°ER7 Commune de Argoeuves

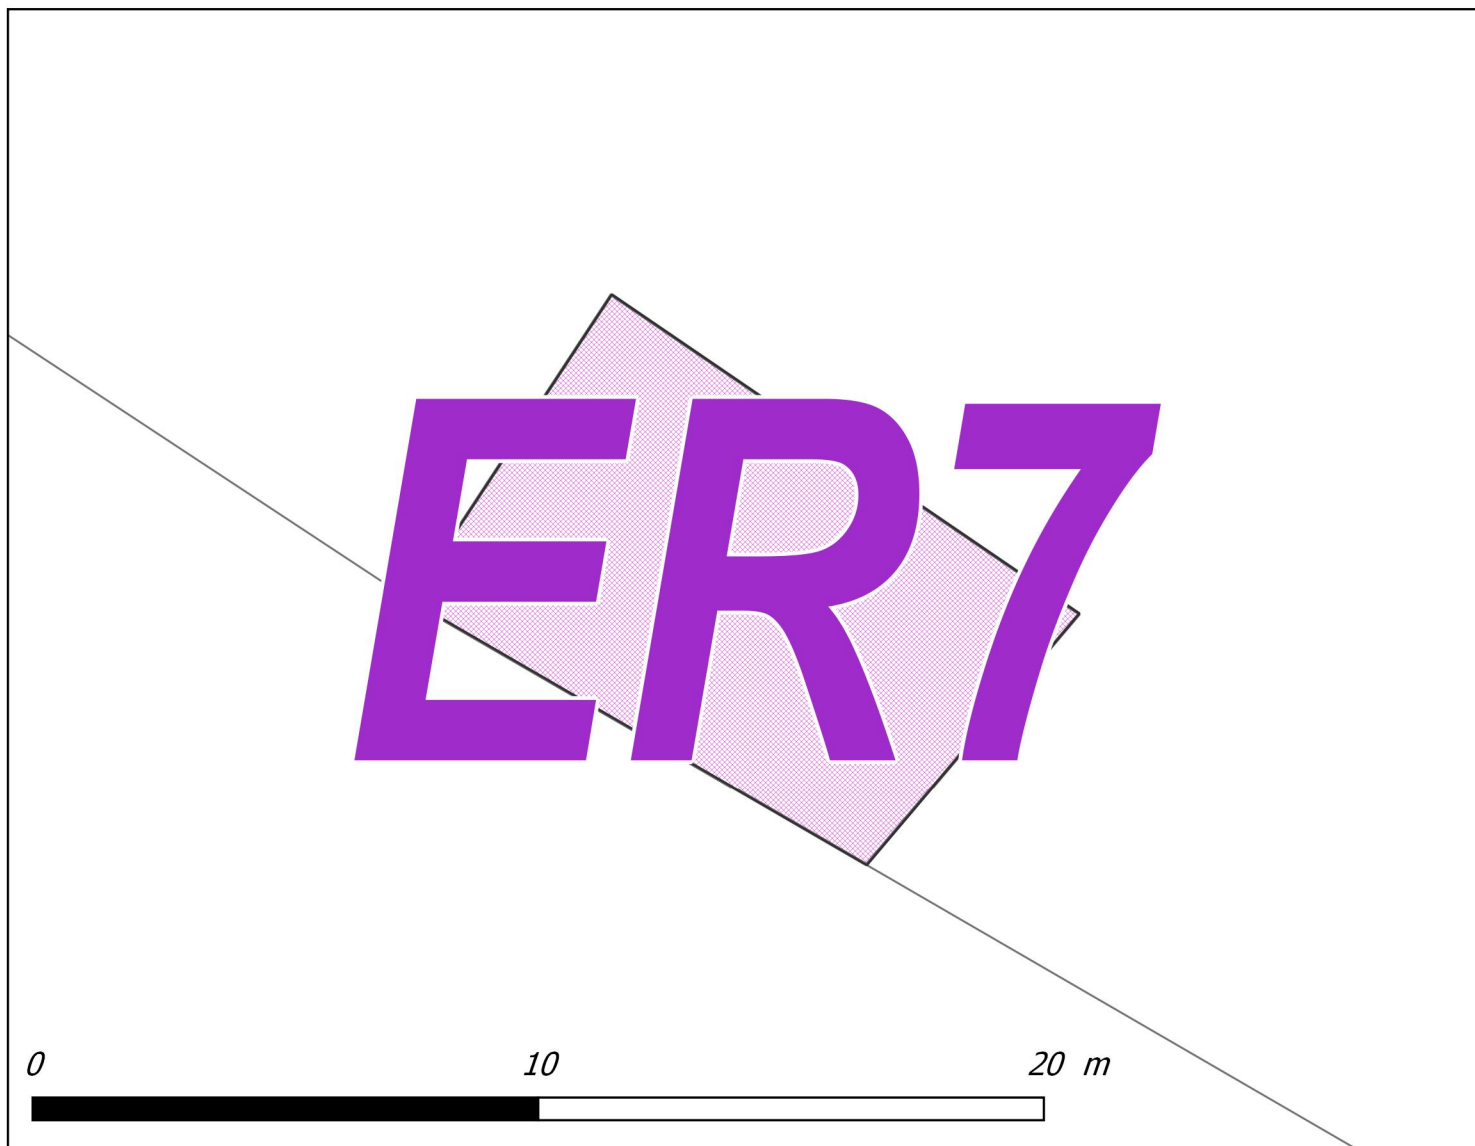

LISTE DES EMPLACEMENTS RESERVES

Numéro	Vocation	Bénéficiaire	Surface en m ²
ER7	Mise en valeur du calvaire	Commune de Argoeuves	74 m ²

EMPLACEMENT RESERVE N°ER8 Commune de Argoeuves

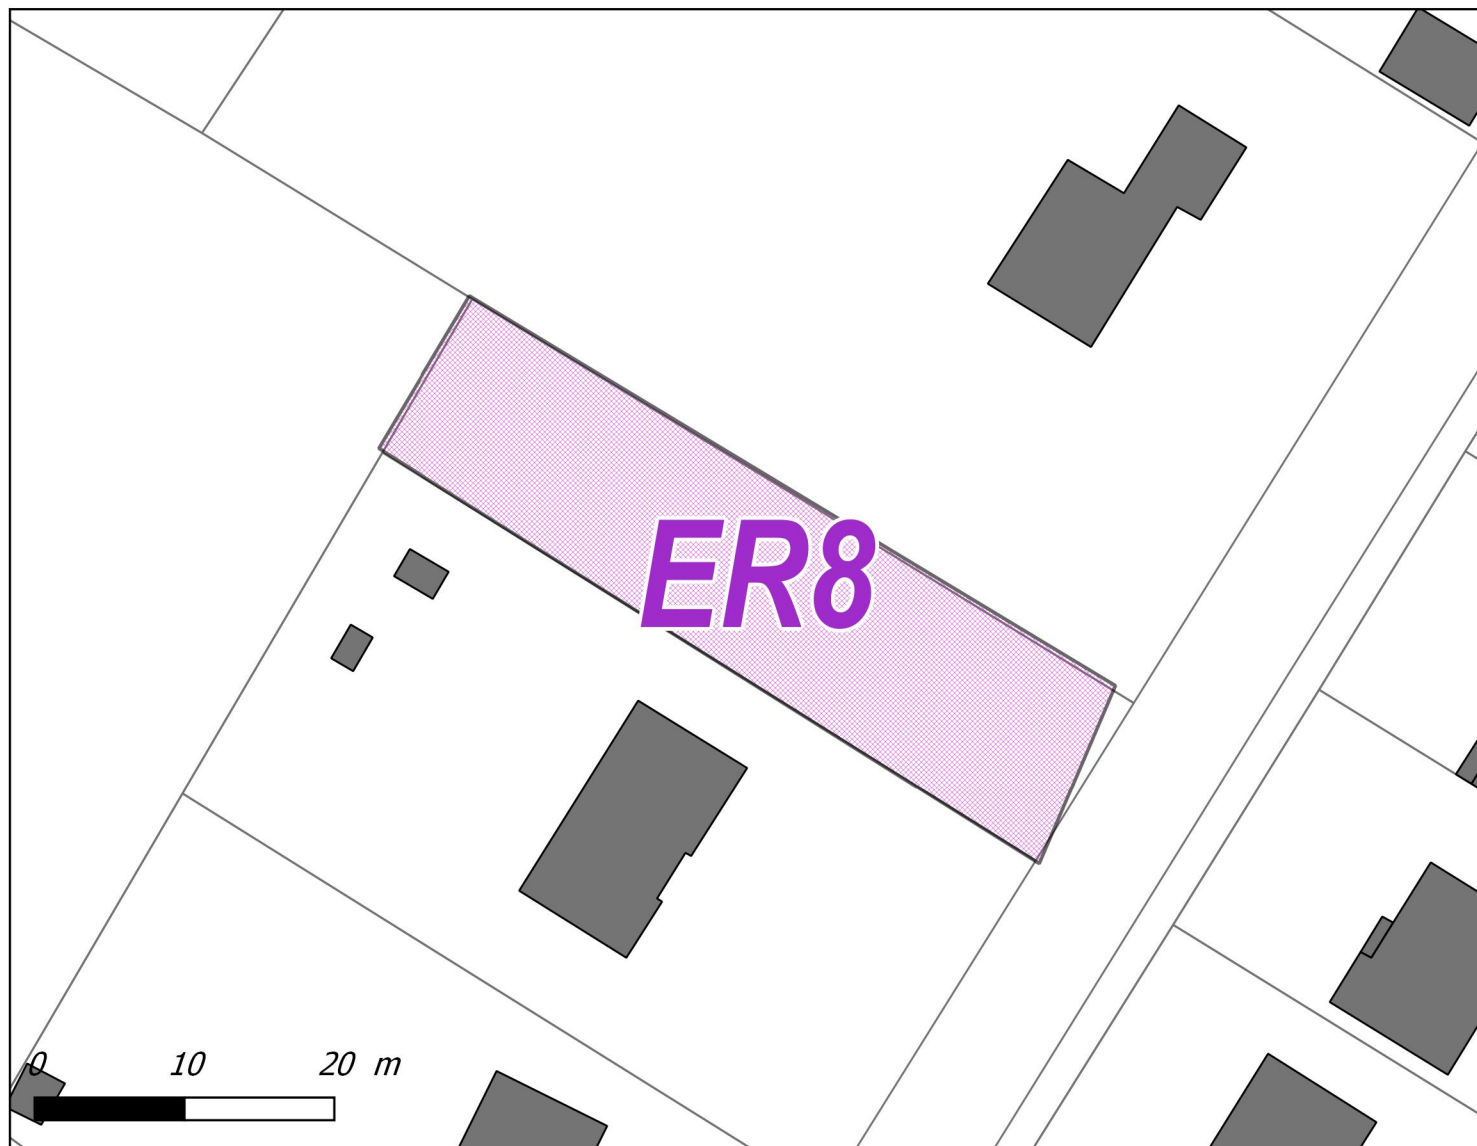


LISTE DES EMBLEMENTS RESERVES

Numéro	Vocation	Bénéficiaire	Surface en m ²
ER8	Création d'un accès	Commune de Argoeuves	631 m ²

EMPLACEMENT RESERVE N°ER18

Commune de Bourdon

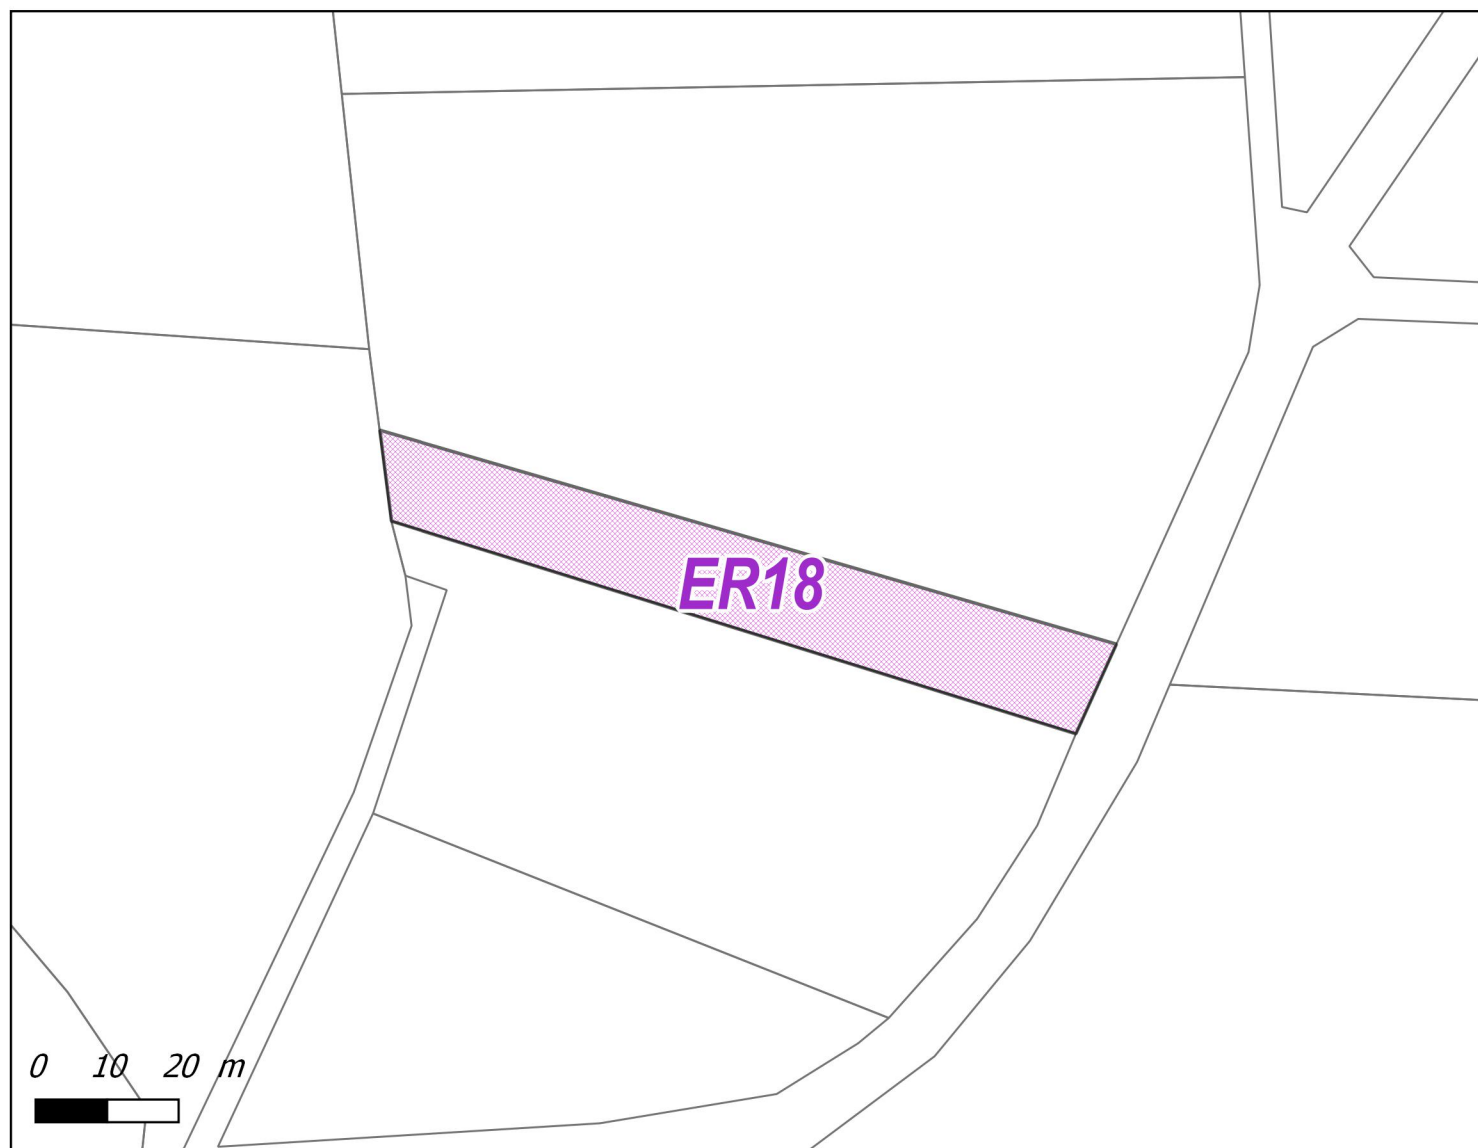


LISTE DES EMPLACEMENTS RESERVES

Numéro	Vocation	Bénéficiaire	Surface en m ²
ER18	Extension du cimetière	Commune de Bourdon	1314 m ²

EMPLACEMENT RESERVE N°ER27

Commune de Bourdon

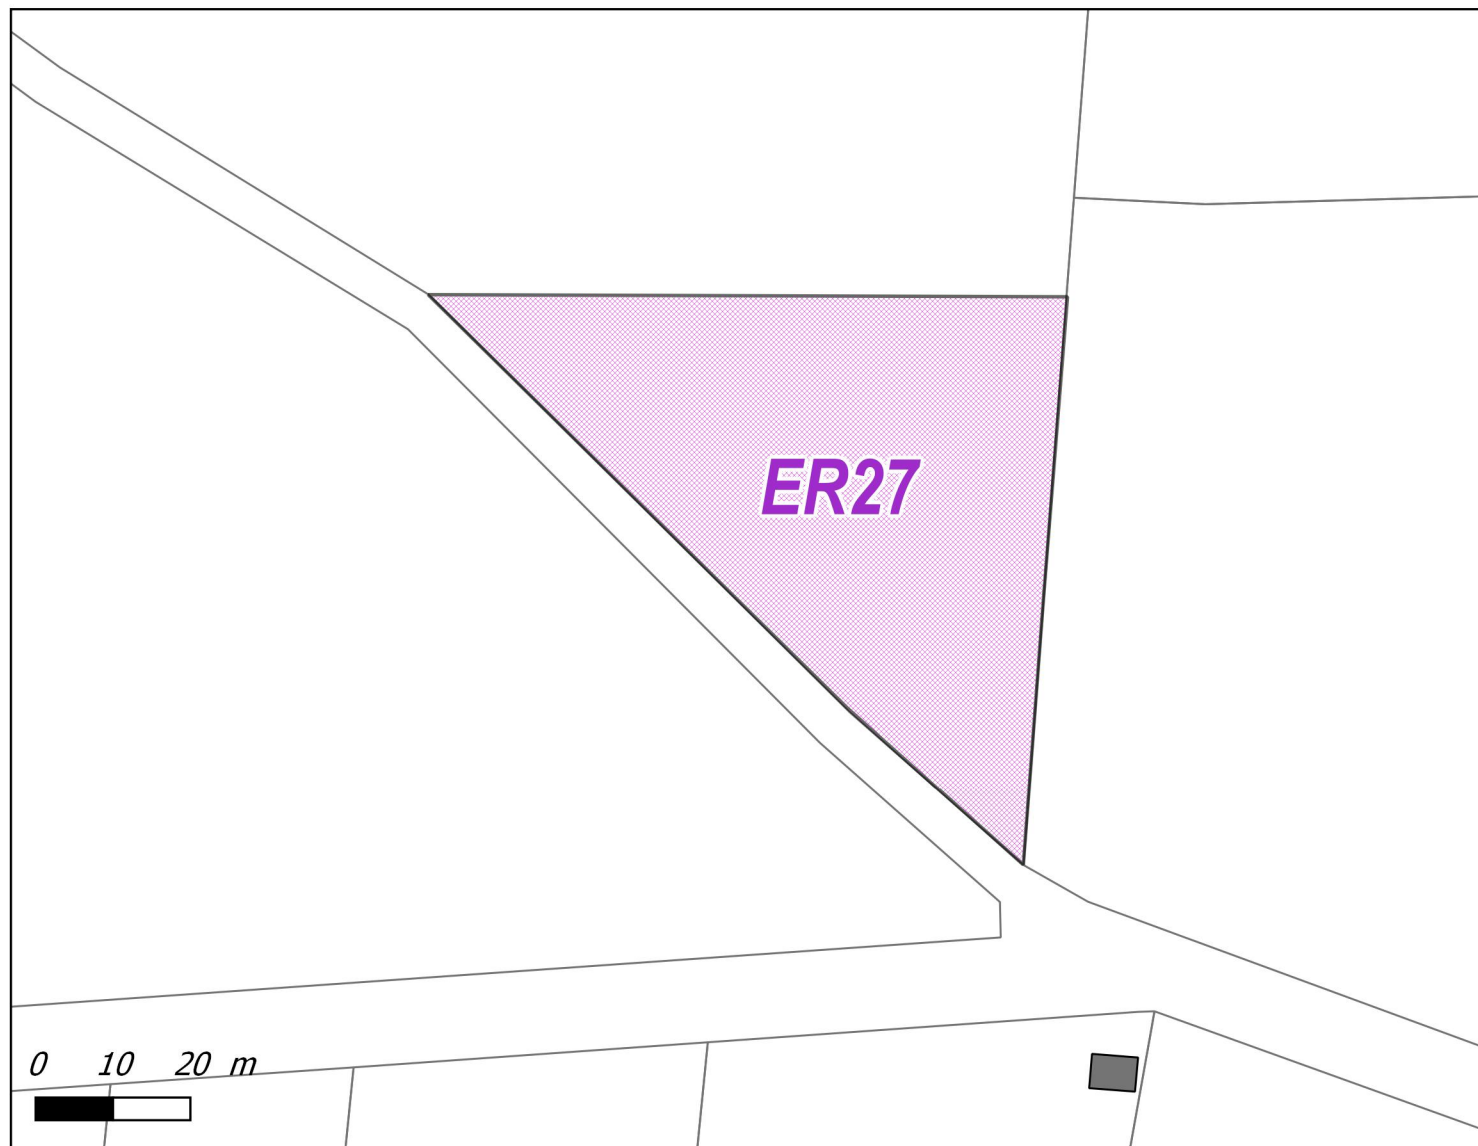


LISTE DES EMBLEMENTS RESERVES

Numéro	Vocation	Bénéficiaire	Surface en m ²
ER27	Création d'un aménagement hydraulique	Commune de Bourdon	3084 m ²

EMPLACEMENT RESERVE N°ER13


Commune de Breilly

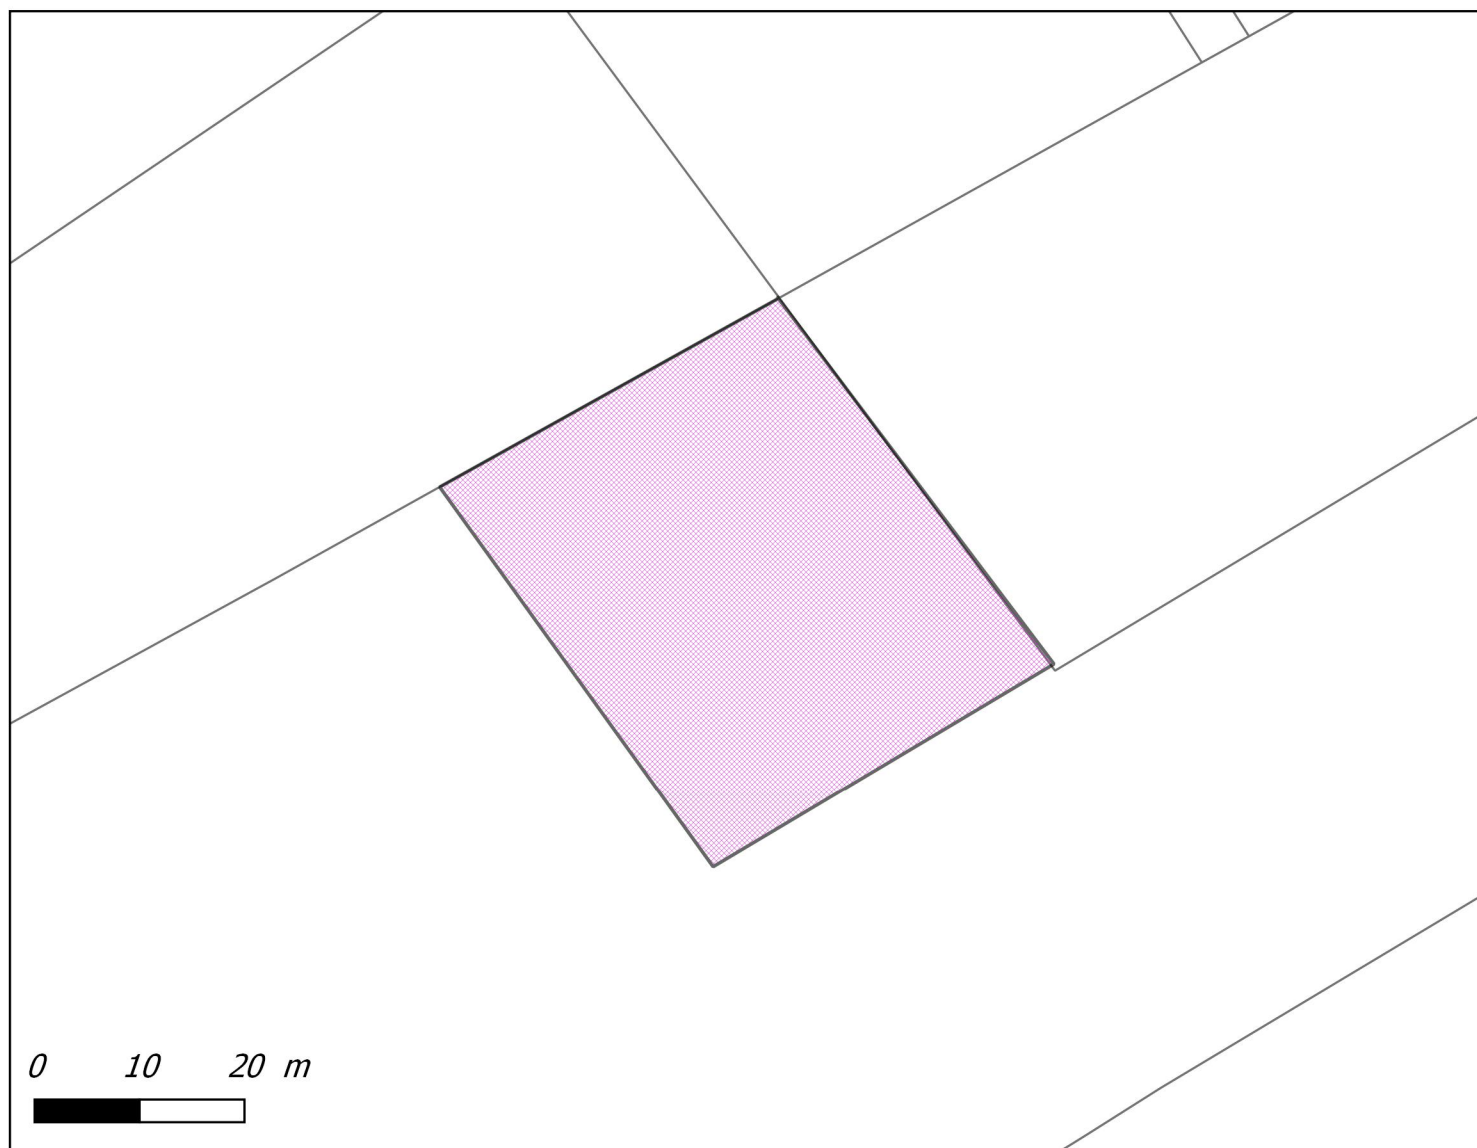

LISTE DES EMBLEMENTS RESERVES

Numéro	Vocation	Bénéficiaire	Surface en m ²
ER13	Extension du cimetière	Commune de Breilly	1636 m ²


EMPLACEMENT RESERVE N°ER21 Commune de Cavillon

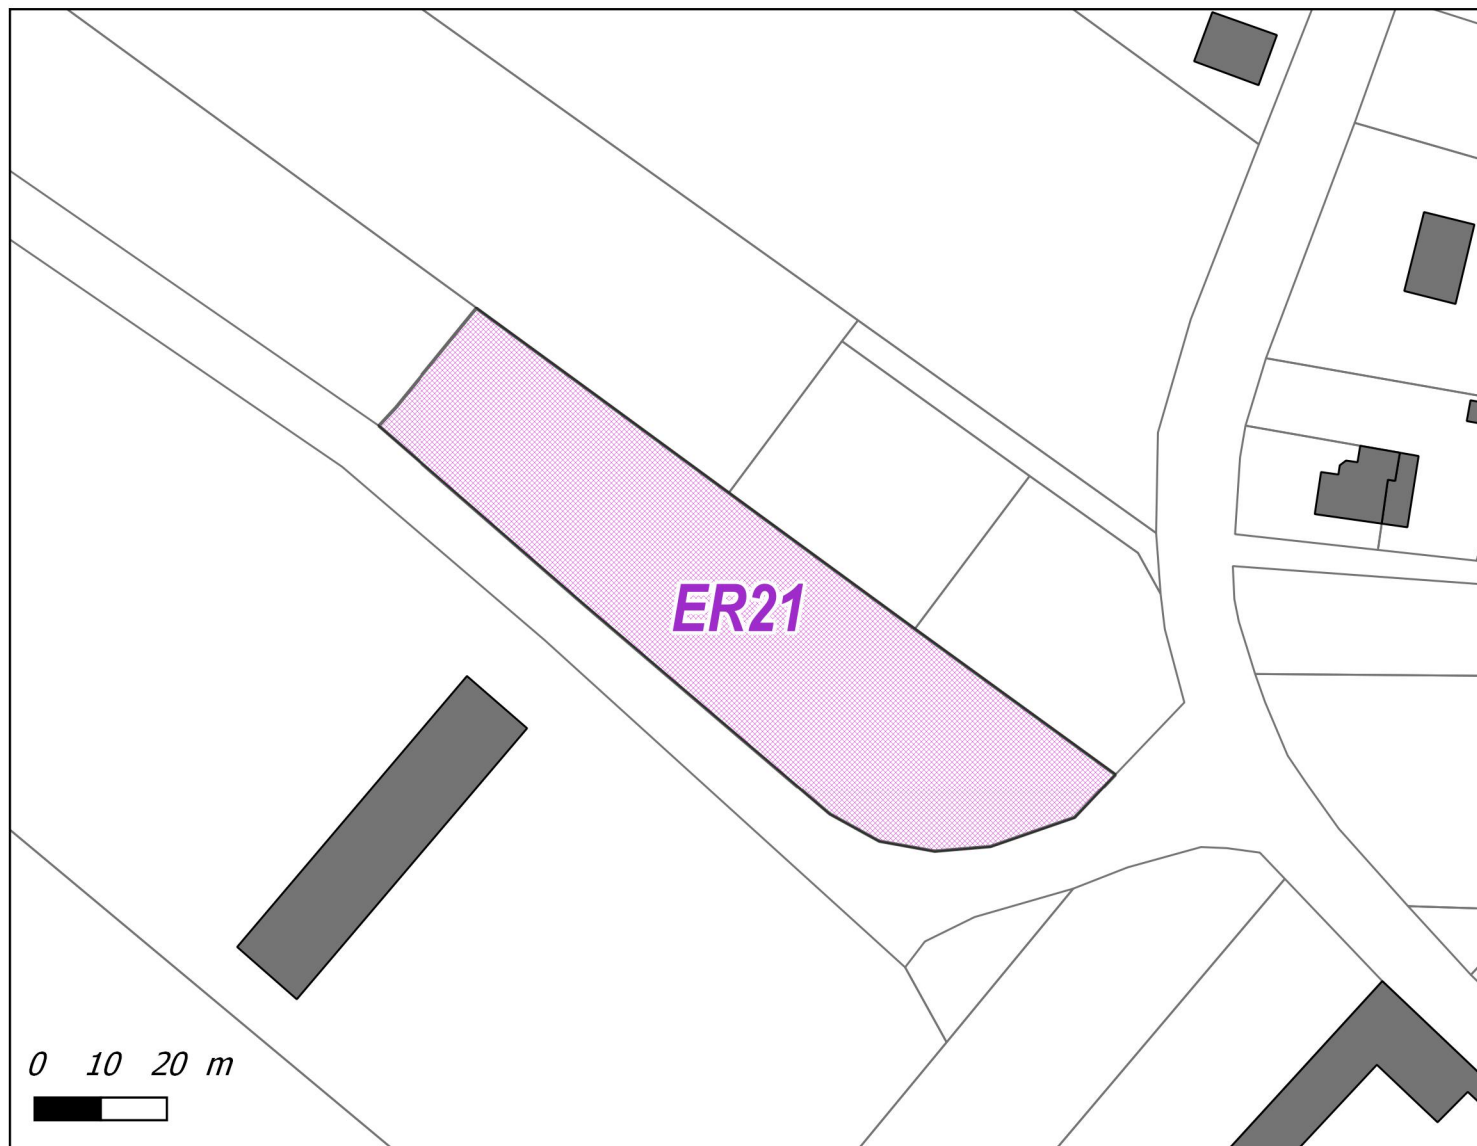

LISTE DES EMPLACEMENTS RESERVES

Numéro	Vocation	Bénéficiaire	Surface en m²
ER21	Extension du cimetière	Commune de Cavillon	3102 m²

EMPLACEMENT RESERVE N°ER20 Commune de Hangest-sur-Somme

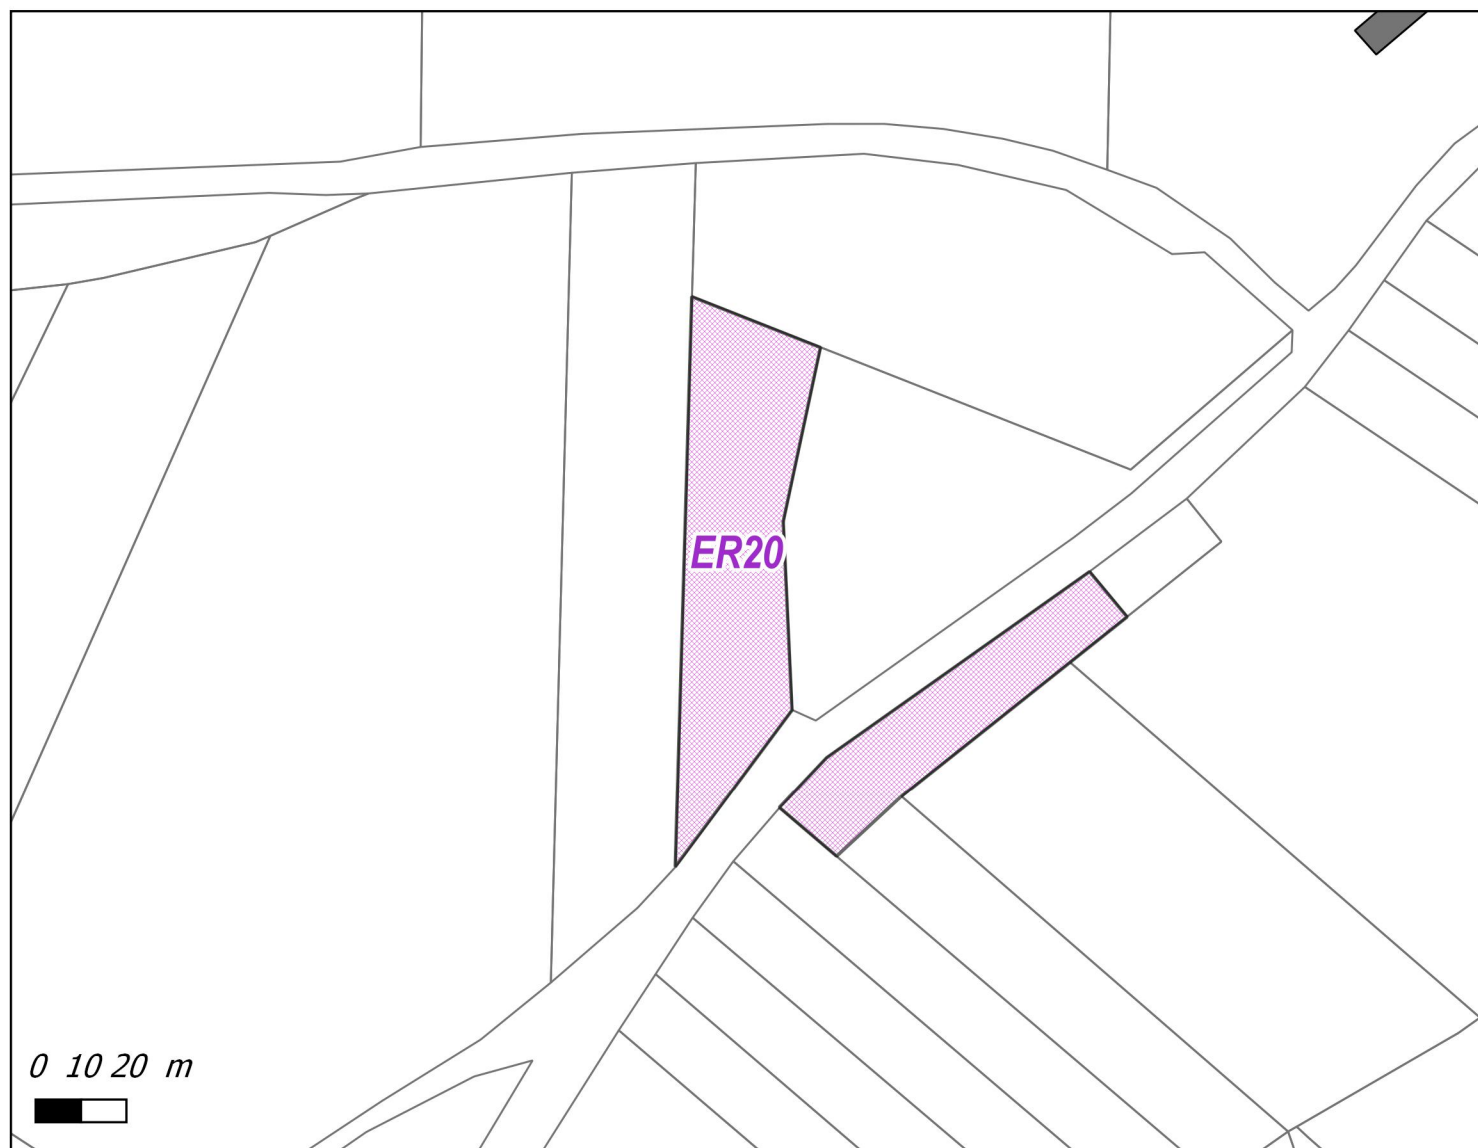


LISTE DES EMPLACEMENTS RESERVES

Numéro	Vocation	Bénéficiaire	Surface en m ²
ER20	Extension cimetière	Commune de Hangest-sur-Somme	2508 m ²
ER23	Création d'un parking	Commune de Hangest-sur-Somme	1291 m ²

EMPLACEMENT RESERVE N°ER23

Commune de Hangest-sur-Somme

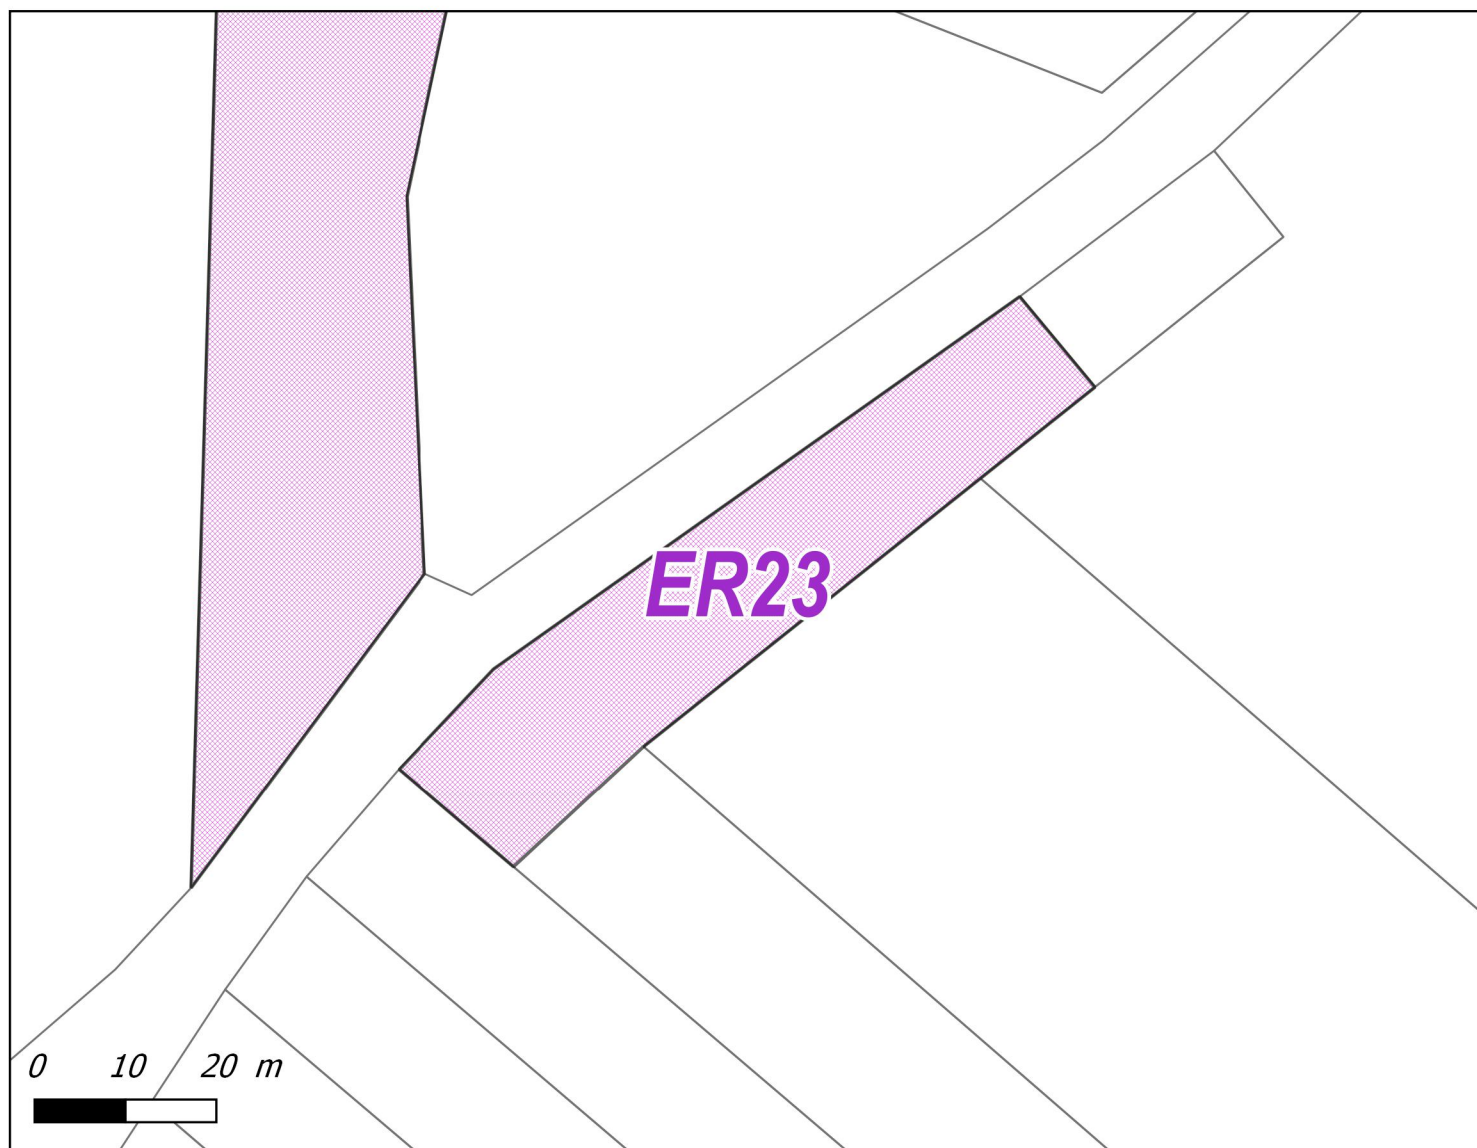


LISTE DES EMPLACEMENTS RESERVES

Numéro	Vocation	Bénéficiaire	Surface en m ²
ER20	Extension cimetière	Commune de Hangest-sur-Somme	2508 m ²
ER23	Création d'un parking	Commune de Hangest-sur-Somme	1291 m ²

EMPLACEMENT RESERVE N°ER15


Commune de La Chaussée Tirancourt

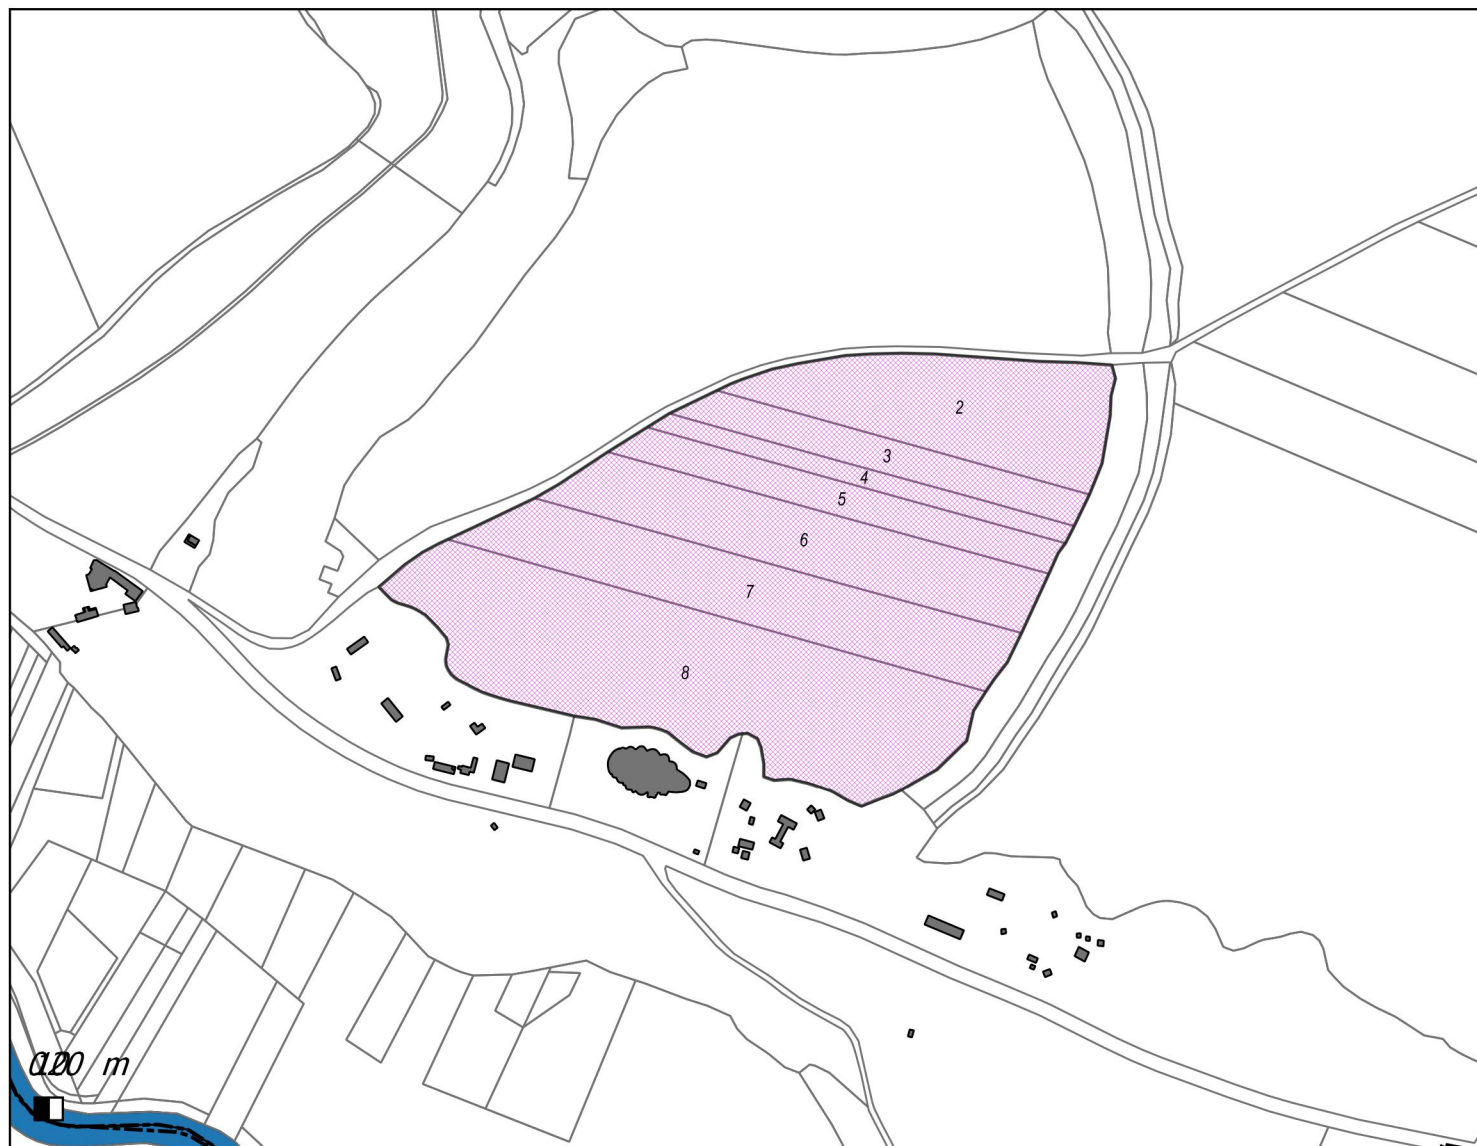

LISTE DES EMPLACEMENTS RESERVES

Numéro	Vocation	Bénéficiaire	Surface en m²
ER15	Mise en valeur du camp César	Commune de La Chaussée Tirancourt	104310 m²


EMPLACEMENT RESERVE N°ER5 Commune de La Chaussée Tirancourt

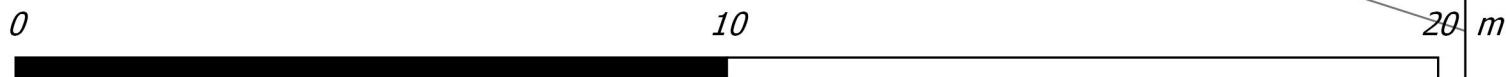

LISTE DES EMPLACEMENTS RESERVES

Numéro	Vocation	Bénéficiaire	Surface en m²
ER5	Emplacement réservé	Commune de La Chaussée Tirancourt	51 m²

EMPLACEMENT RESERVE N°ER 4 Commune de Picquigny

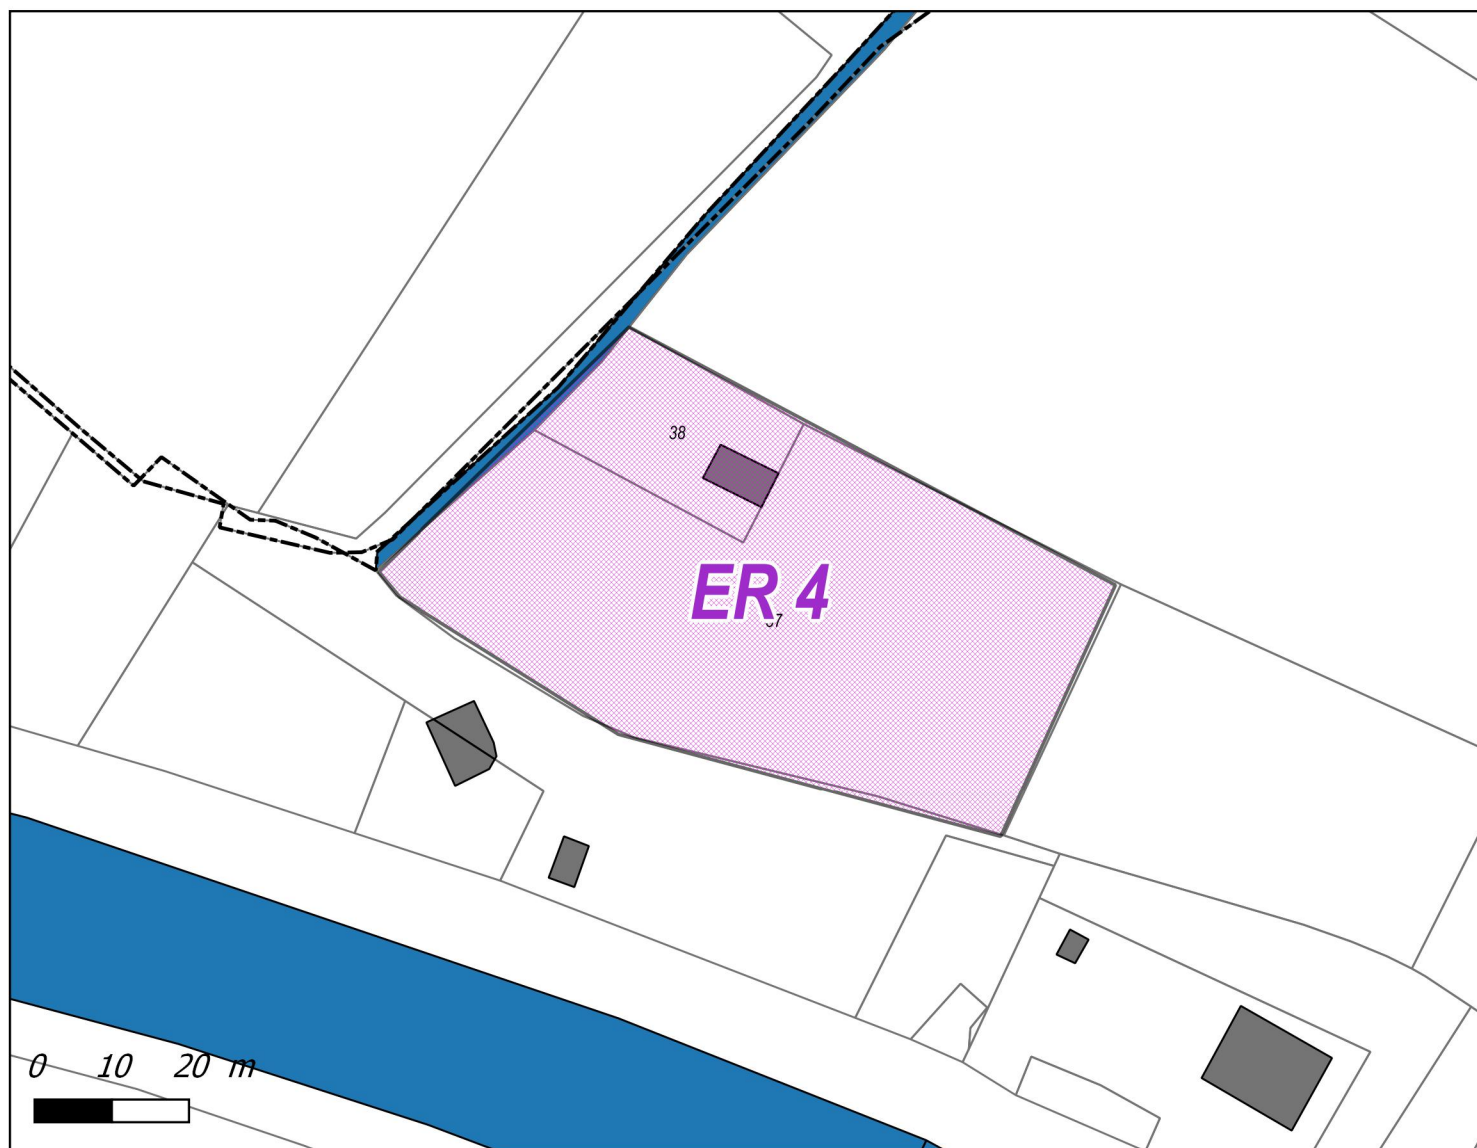


LISTE DES EMPLACEMENTS RESERVES

Numéro	Vocation	Bénéficiaire	Surface en m ²
ER 4	Extension de la station d'épuration	Commune de Picquigny	3444 m ²

EMPLACEMENT RESERVE N°ER14

Commune de Picquigny

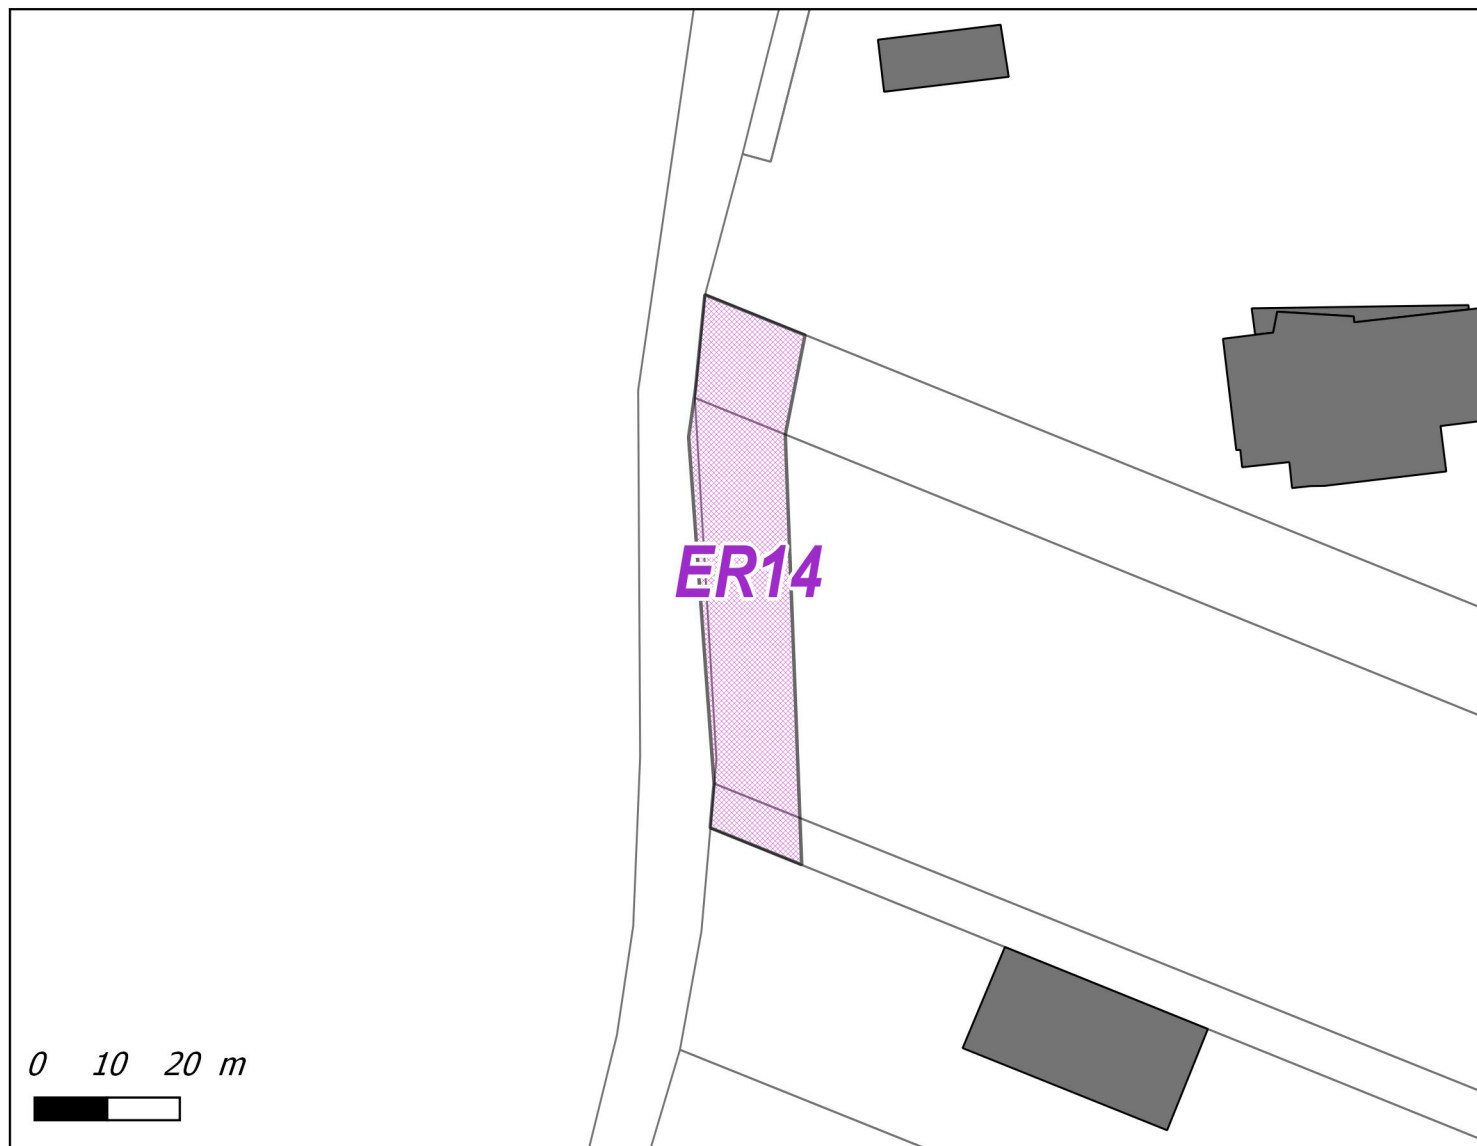

LISTE DES EMBLEMENTS RESERVES

Numéro	Vocation	Bénéficiaire	Surface en m ²
ER14	Création d'un parking	Commune de Picquigny	932 m ²

EMPLACEMENT RESERVE N°ER22


Commune de Picquigny



LISTE DES EMBLEMENTS RESERVES

Numéro	Vocation	Bénéficiaire	Surface en m²
ER22	Création d'un parking	Commune de Picquigny	2708 m²

EMPLACEMENT RESERVE N°ER1 Commune de Saint Sauveur

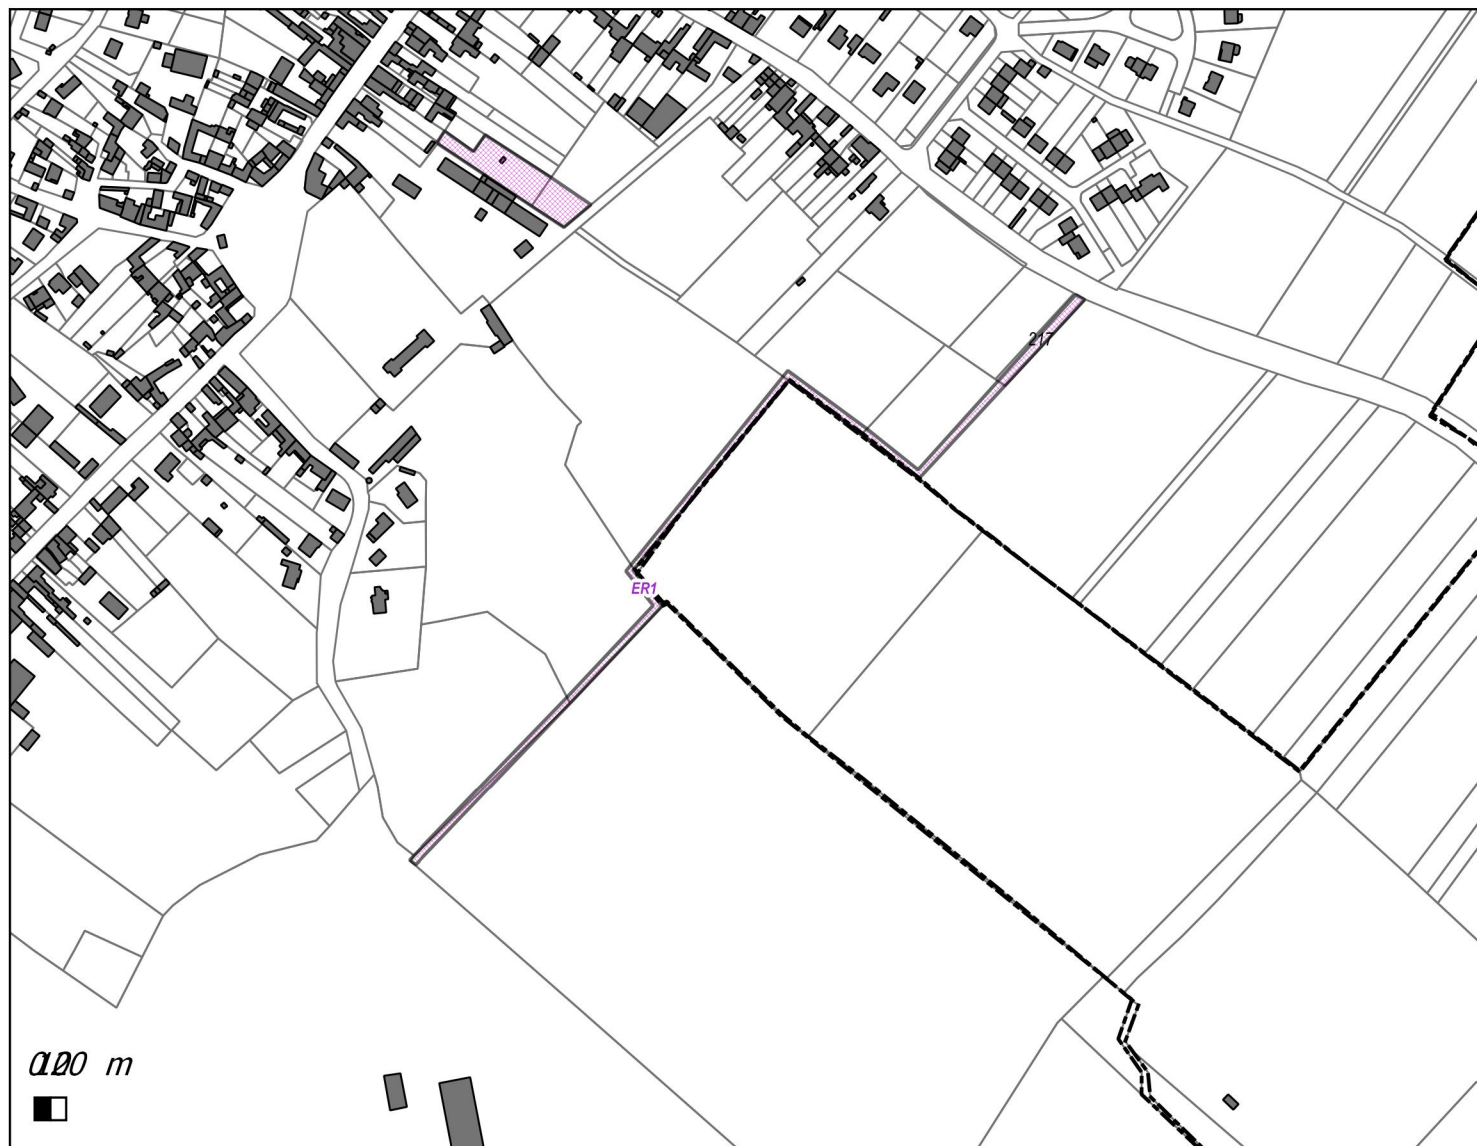

LISTE DES EMPLACEMENTS RESERVES

Numéro	Vocation	Bénéficiaire	Surface en m ²
ER1	Aménagement continuité piétonne	Commune de Saint Sauveur	2962 m ²
ER26	Espace public	Commune de Saint-Sauveur	562 m ²

EMPLACEMENT RESERVE N°ER25

Commune de Saint Sauveur



LISTE DES EMPLACEMENTS RESERVES

Numéro	Vocation	Bénéficiaire	Surface en m ²
ER25	Extension du cimetière	Commune de Saint Sauveur	936 m ²

EMPLACEMENT RESERVE N°ER26

Commune de Saint-Sauveur




LISTE DES EMBLEMENTS RESERVES

Numéro	Vocation	Bénéficiaire	Surface en m²
ER26	Espace public	Commune de Saint-Sauveur	562 m²

EMPLACEMENT RESERVE N°ER16

Commune de Soues

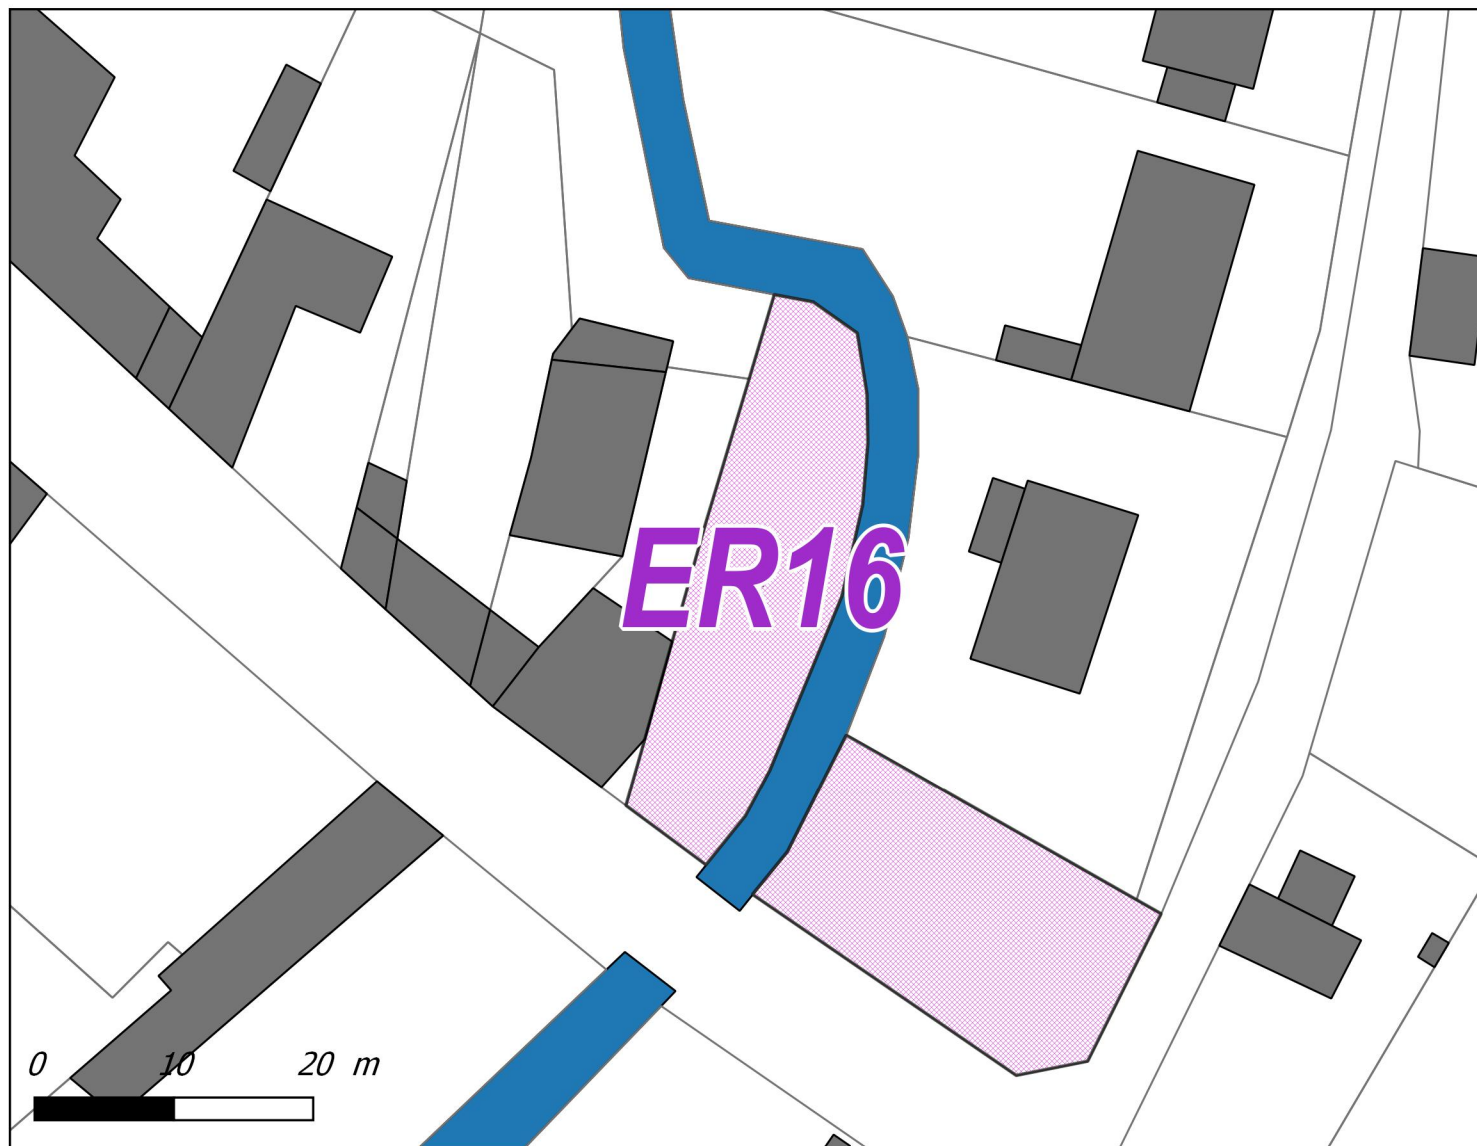


LISTE DES EMBLEMENTS RESERVES

Numéro	Vocation	Bénéficiaire	Surface en m ²
ER16	Mise en valeur des berges	Commune de Soues	370 m ²
ER17	Aménagement espace public	Commune de Soues	370 m ²

EMPLACEMENT RESERVE N°ER17

Commune de Soues

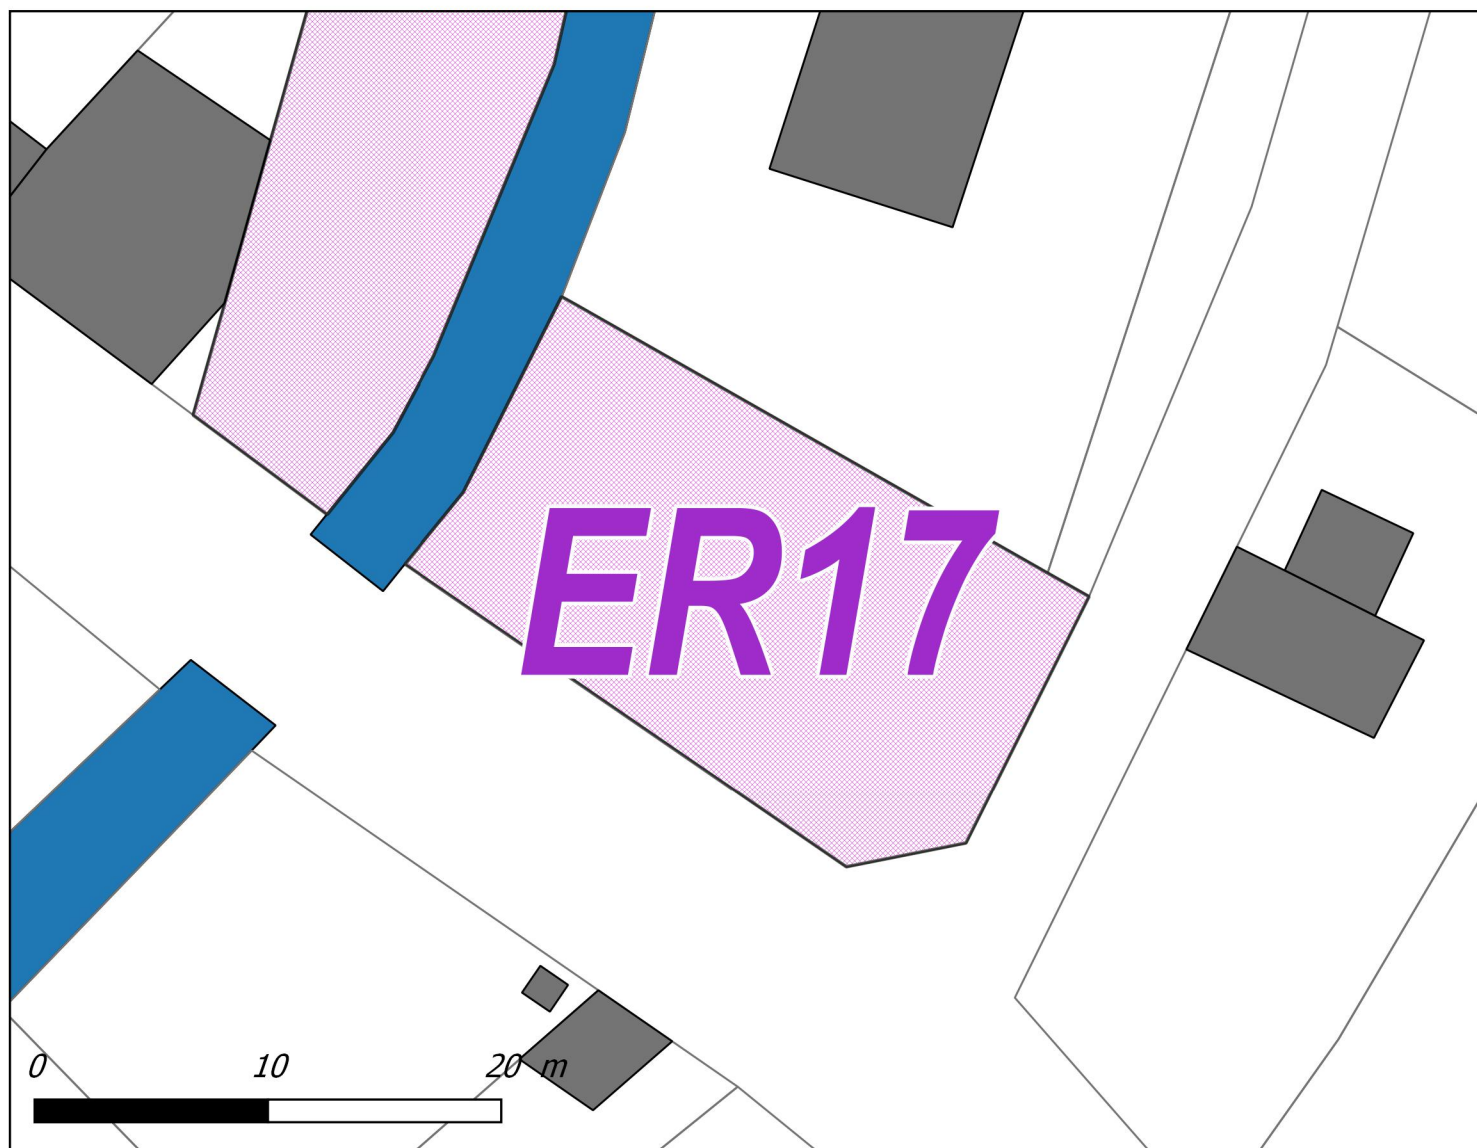


LISTE DES EMPLACEMENTS RESERVES

Numéro	Vocation	Bénéficiaire	Surface en m ²
ER16	Mise en valeur des berges	Commune de Soues	370 m ²
ER17	Aménagement espace public	Commune de Soues	370 m ²

EMPLACEMENT RESERVE N°ER19

Commune de Soues

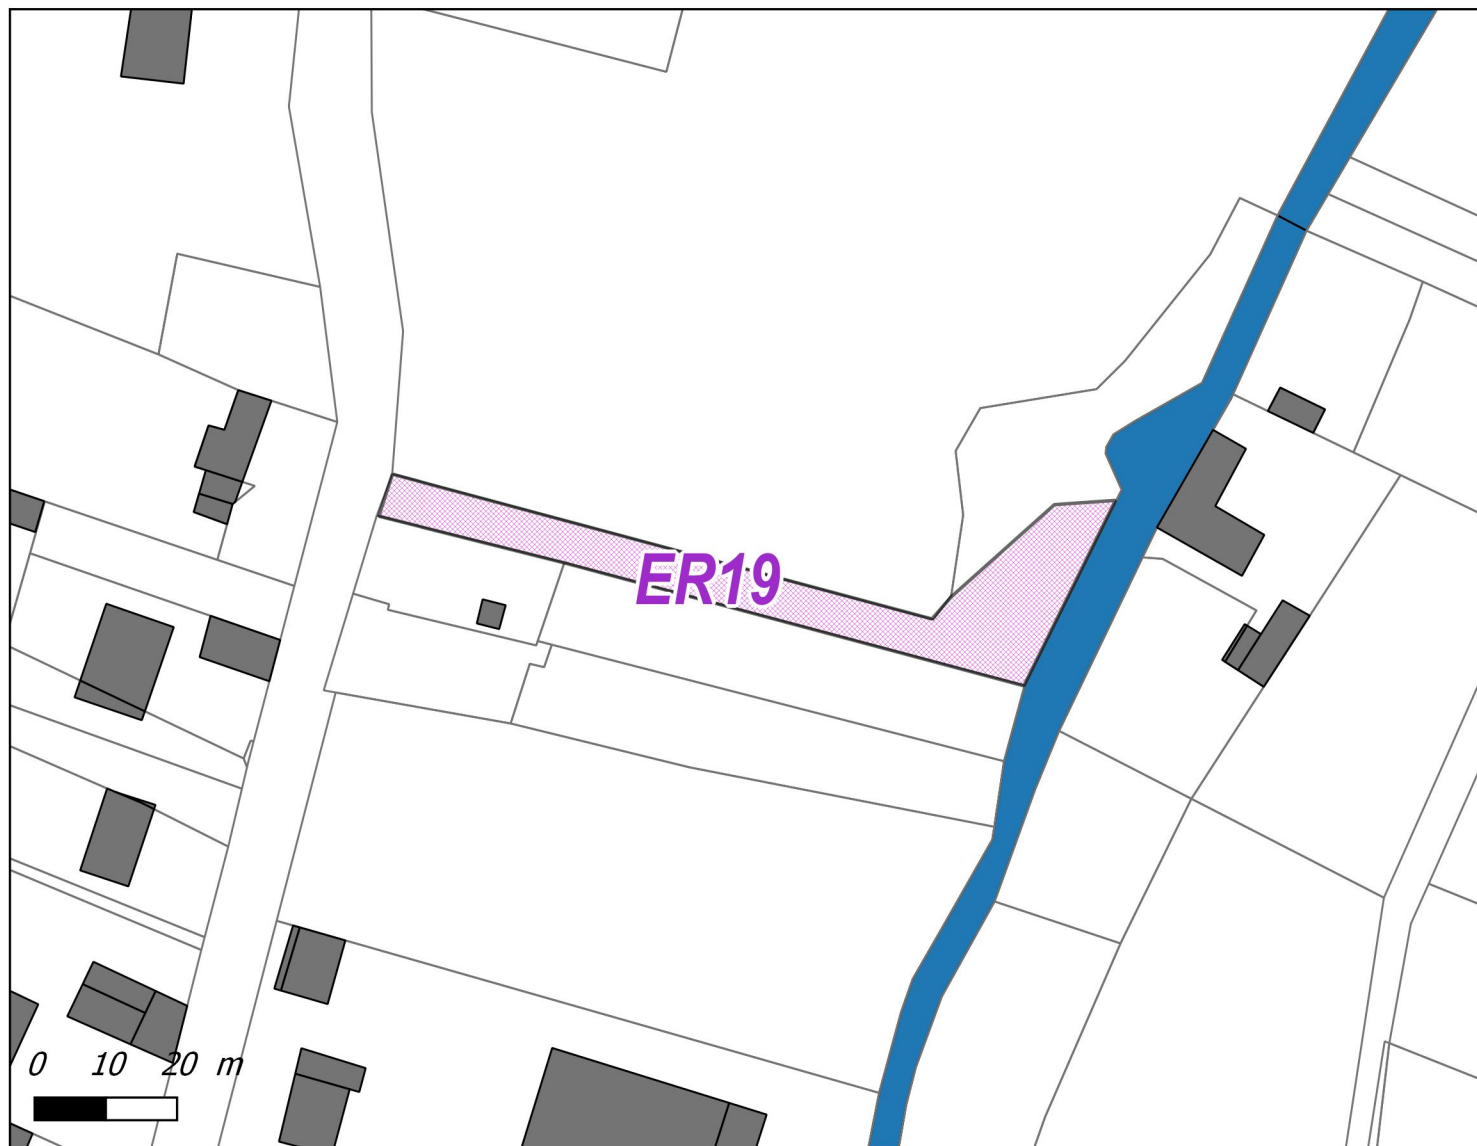

LISTE DES EMBLEMENTS RESERVES

Numéro	Vocation	Bénéficiaire	Surface en m ²
ER19	Accès au moulin	Commune de Soues	796 m ²